

LABURPEN EJEKUTIBOA
LURZORUAREN SAILKAPENA, INDARRAREN DABIGIEN
PLANAREN ARABERA

RESUMEN EJECUTIVO
CLASIFICACIÓN DE SUELO SEGÚN PLAN
VICIENTE

Hiri lurzoruaren muga
Lurzoru urbanizatzearen muga
Eskiltako eremuaren muga

Límite del suelo urbano
Límite del suelo urbanizable
Límite de embalsos suspendidos

**PLAN BERRIAK PROPOSATUTAKO LURZORUAREN
SAILKAPENA**

Hiri lurzoruaren muga
Lurzoru urbanizatzearen muga

Límite del suelo urbano
Límite del suelo urbanizable

LURZORUAREN SAILKAPENAREN ALDAKETA

Deskalifikatzen den lurzoru
Hiri-lurzoru edo lurzoru urbanizatgarri sailkatua handitzea
Lurzoruaren sailkapena aldatzea
Lurzoru hiltara eta urbanizatgarria, aldatzekarik gabeko


Suelo que se desclasifica
Ampliación del suelo clasificado urbano o urbanizable
Cambio en la clasificación del suelo
Suelo urbano y urbanizable sin variación

INFORMAZIO OSAGARRIA
Kotaldeak

ILIPren mugaketa-lerroa (onartuta)
Zortasunaren muga-lerroa (onartuta)
Itasbazterreko lerroa
Itasora igarabideko zortasun-lerroa
Oraingo igarabideko zortasun-lerroa
Eraginpeko guresten lerroa
Itasora heltzeko oinezkoen zortasuna
Itasora heltzeko ibilgailuen trafikoko zortasuna

INFORMAZIO COMPLEMENTARIA
Costas

Línea de destino del DPMV (aprobada)
Línea límite de servidumbre (aprobada)
Línea de ribera de mar
Línea de servidumbre de tránsito al mar
Línea de servidumbre de tránsito alternativa
Línea de zona de influencia
Servidumbre de acceso peatonal al mar
Servidumbre de acceso de tráfico rodado al mar

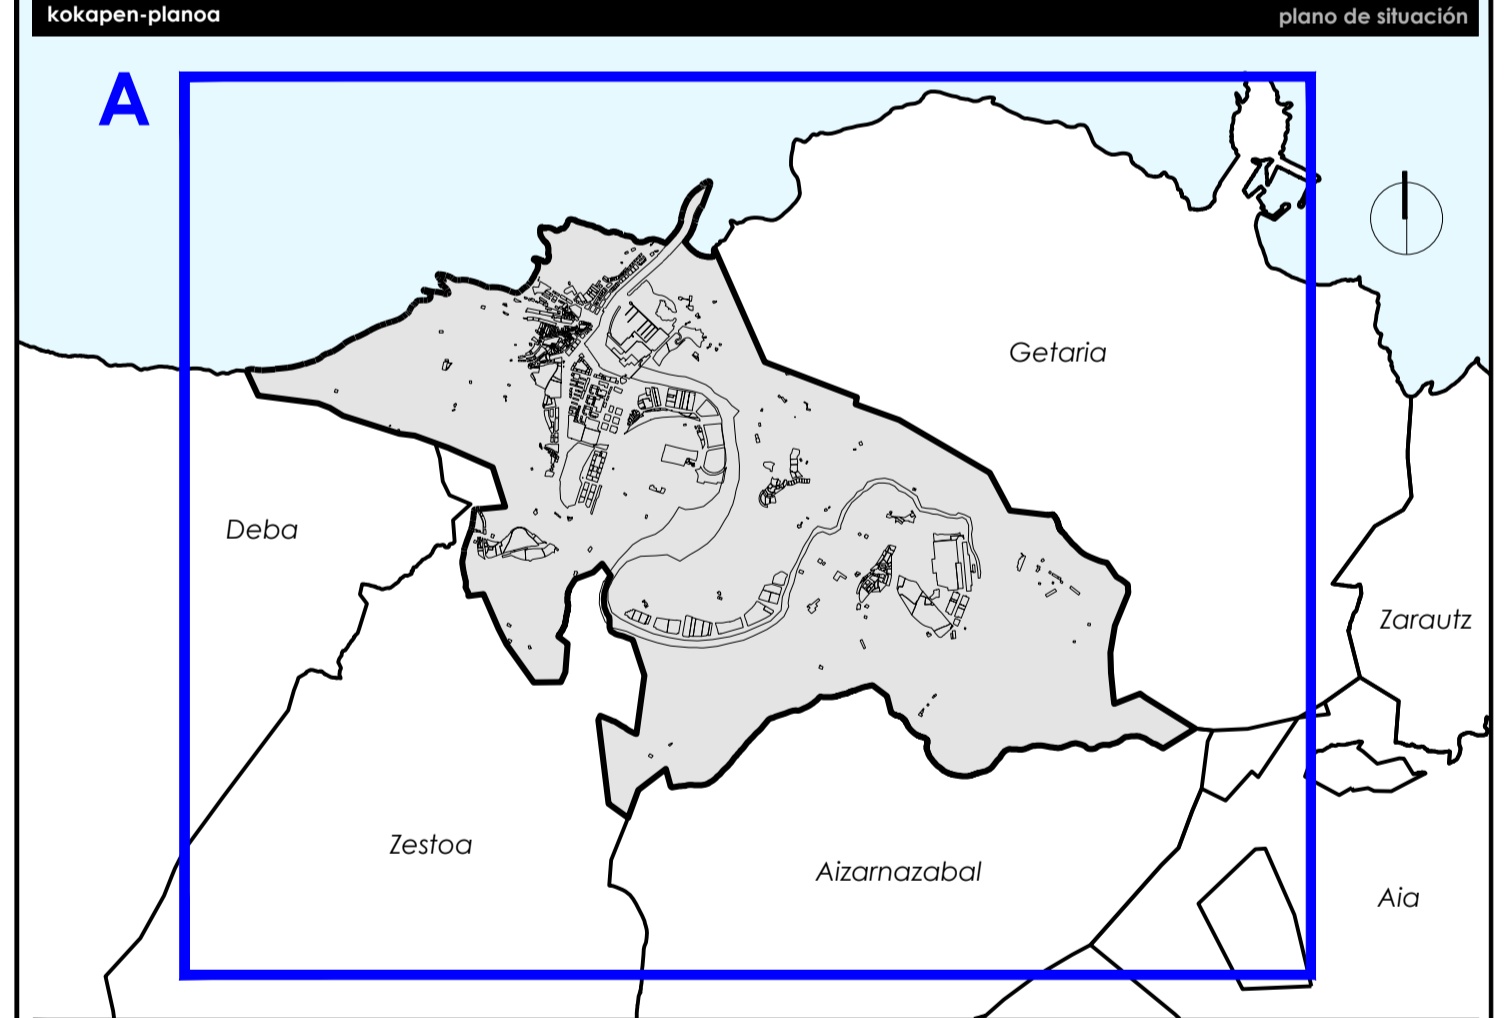

Udaleria		Municipio			
Zumalako Udala		Ayuntamiento de Zumalacardei			
Udalaren kodea Código municipal	081	INE			
Tresna Instrumento	Hiri Antolamenduren Plan Orokorra Plan General de Ordenación Urbana				
Planaren izena Nombre del plano					
LABURPEN EJEKUTIBOA RESUMEN EJECUTIVO					
Referentzia Referencia					
Seria Serie	Zerbakia Número	Eremua Ámbito	Aratu-malla Rango normativo		
LE.1	1	A	Antolamendua Ordenación		
			Egiturazalea Estructurante		
			Esкала Escala		
			A1 1/10.000 A3 1/20.000		
			Hosierako onspena Aprobación Inicial		
Eredaktore-talde Equipo redactor					
<table border="0"> <tr> <td>Paula Armendariz Moreno Arbuzo CSCAE 68254</td> <td>Jesús Luis Salda Jiménez Abadi-Niñola eta geroztiko Arbuzo-Donostia eta geroztiko MCAPE 3471</td> </tr> </table>				Paula Armendariz Moreno Arbuzo CSCAE 68254	Jesús Luis Salda Jiménez Abadi-Niñola eta geroztiko Arbuzo-Donostia eta geroztiko MCAPE 3471
Paula Armendariz Moreno Arbuzo CSCAE 68254	Jesús Luis Salda Jiménez Abadi-Niñola eta geroztiko Arbuzo-Donostia eta geroztiko MCAPE 3471				
Kalitate-zurtagia Certificación de calidad					
Proiektuaren erreferentzia Referencia proyecto	Berrikuspen-ik. Nº de revisión	Berrikuspen-data Fecha de revisión	Arkiektu zuzendaria Arquitecto director		
0371	3	08-11-2024	Paula		
			Jesús		
			Eginbidea Diligencia		
			Admin-egintzaren data Acto administrativo		
			2024ko abendu Diciembre 2024		