

LABURPEN EZEKUTIBOA
LURZORUAREN SAILKAPENA, INDARRAREN DAGOKIEN PLANAREN ARABERA

RESUMEN EJECUTIVO
CLASIFICACIÓN DE SUELO SEGÚN PLAN VIGENTE

Hiri lurzuraren muga
Lurzoru urbanizatzearen muga
Esektiko eremuaren muga

Limite del suelo urbano
Limite del suelo urbanizable
Limite de embalsos suspendidos

PLAN BERRIAKI PROPOSATUTAKO LURZORUAREN SAILKAPENA

Hiri lurzuraren muga
Lurzoru urbanizatzearen muga

Limite del suelo urbano
Limite del suelo urbanizable

LURZORUAREN SAILKAPENAREN ALDAKETA

Deskalifikatzen den lurzurua
Hiri lurzoru edo lurzoru urbanizatzearen sailkapena handitzea
Lurzoruaren sailkapena aldatzea
Lurzoru hiritarra eta urbanizatzearen, aldatzearen gabe


Suelo que se desclasifica
Ampliación del suelo clasificado urbano o urbanizable
Cambio en la clasificación del suelo
Suelo urbano y urbanizable sin variación

INFORMAZIO OSAGARRIA
Katibideak

IL-Plan mugaketa-lerroa (onartuta)
Zortasunaren muga-lerroa (onartuta)
Itasbazterreko lerroa
Itasora igarabideko zortasun-lerroa
Oraingo igarabideko zortasun-lerroa
Eraginpeko gunearen lerroa
Itasora heltzeko oinezkoen zortasuna
Itasora heltzeko ibilgailuen trafikoko zortasuna

INFORMAZIO COMPLEMENTARIA
Costas

Línea de deslinde del DPMV (aprobada)
Línea límite de servidumbre (aprobada)
Línea de ribera de mar
Línea de servidumbre de tránsito al mar
Línea de servidumbre de tránsito alternativa
Línea de zona de influencia
Servidumbre de acceso peatonal al mar
Servidumbre de acceso de tráfico rodado al mar

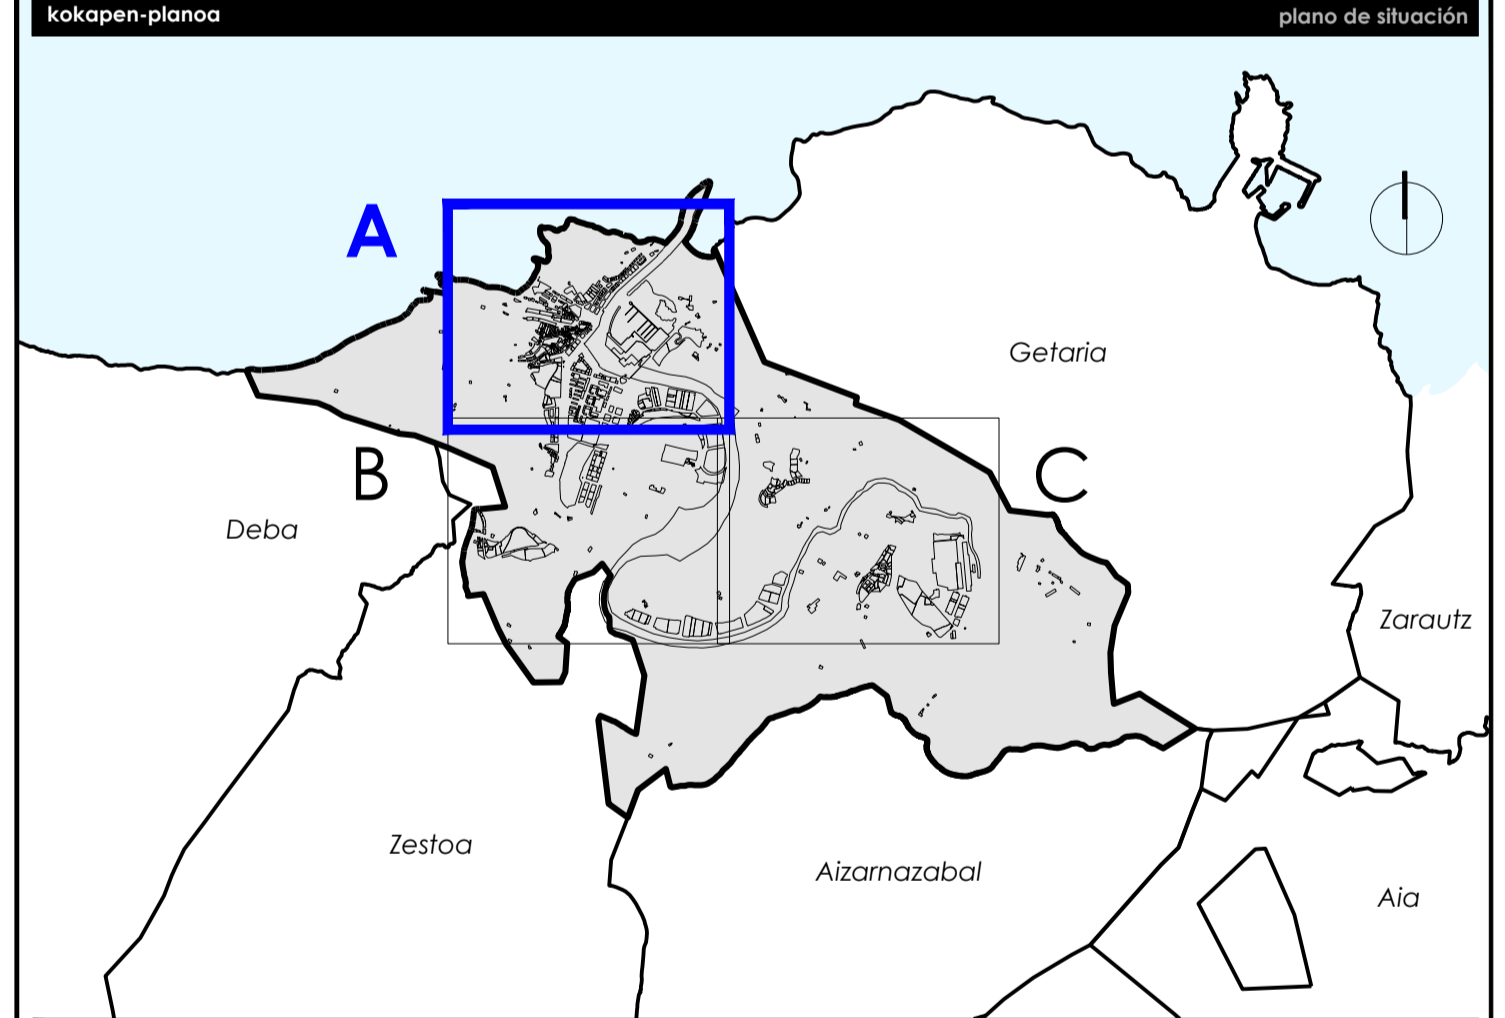

Udaleria Municipio

Zumaiako Udala Ayuntamiento de Zumaiak

Udalaren kodea
Codigo municipio

081 INE

Tresna
Instrumento

Hiri Antolamenduaren Plan Orokorra
Plan General de Ordenación Urbana

Planaren izena Nombre del plano

LABURPEN EZEKUTIBOA
RESUMEN EJECUTIVO

Ereferentzia			Referentzia			
Serie	Zerbakia Número	Eremua Ámbito	Arzu-malla Rango normativo	Arzu-izapera Carácter normativo	Esкала Escala	Lan-fasea Fase de trabajo
LE.1	2	A	Antolamendua Ordenación	Egituratzalea Estructurante	A1 1/2.500 A3 1/5.000	Hosierako ospena Aprobación Inicial

Eredaktore-taldea Equipo redactor

estudio de renovación Proyecto

Paulo Amuchátegui Moreno
Arketekoa
Arquitecto
CSICAE-48234

Jesús Luis Salda Jiménez
Abokatu-Itzazpene eta gogoratu
Abogado y gestor
MCPAF-3471

Kalkite-ziurtagia		Certificación de calidad			Data	
Proiektuaren erreferentzia	Berrikuspen-ik. Nº de revisión	Berrikuspen-data Fecha de revisión	Arketekoa zuzendaria Arquitecto director	Abokatu zuzendaria Abogado director	Eginbidea Diligencia	Admin-egintzaren data Acto administrativo
0371	3	06-11-2024	Paula	Jesús		2024ko abenduaren dimentsre 2024