

EGUNGO URAREN GOI-HORNIDURAKO SAREA
Biltegia

EGUNGO GOI-SANEAMENDUKO SAREA
Egungo lehen mailako saneamendu-sarea
Hondakin-Urak Arazteko Estazioa

EGUNGO GOI-ENERGIAKO SAREA
Goi-tentsioko energia sarea
Erdi-tentsioko energia sarea
Iberdrolaren lokalak


RED DE ABASTECIMIENTO EXISTENTE EN ALTA
Depósito

RED DE SANEAMIENTO EXISTENTE EN ALTA
Red de primaria de saneamiento existente
Estación de Depuración de Aguas Residuales

RED DE ENERGÍA EXISTENTE EN ALTA
Red de energía de alta tensión
Red de energía media tensión
Recinto Iberdrola

INFORMAZIO OSAGARRIA
Kostaldak
ILi-phen mugaketa-terroa (onartuta)
Zortasunaren muga-terroa (onartuta)
Itasozatzerria terroa
Itasora igarabideko zortasun-terroa
Ordetsu igarabideko zortasun-terroa
Eraginpeko gunearren terroa
Itasora hertzeke ainetzen zortasuna
Itasora hertzeke ibilgailuen trafikoko zortasuna

INFORMAZIO COMPLEMENTARIA
Costas
Linea de deslinde del DPMI (aprobado)
Linea limite de servidumbre (aprobado)
Linea de ribera de mar
Linea de servidumbre de tránsito al mar
Linea de servidumbre de tránsito alternativo
Linea de zona de influencia
Servidumbre de acceso peatonal al mar
Servidumbre de acceso de tráfico rodado al mar

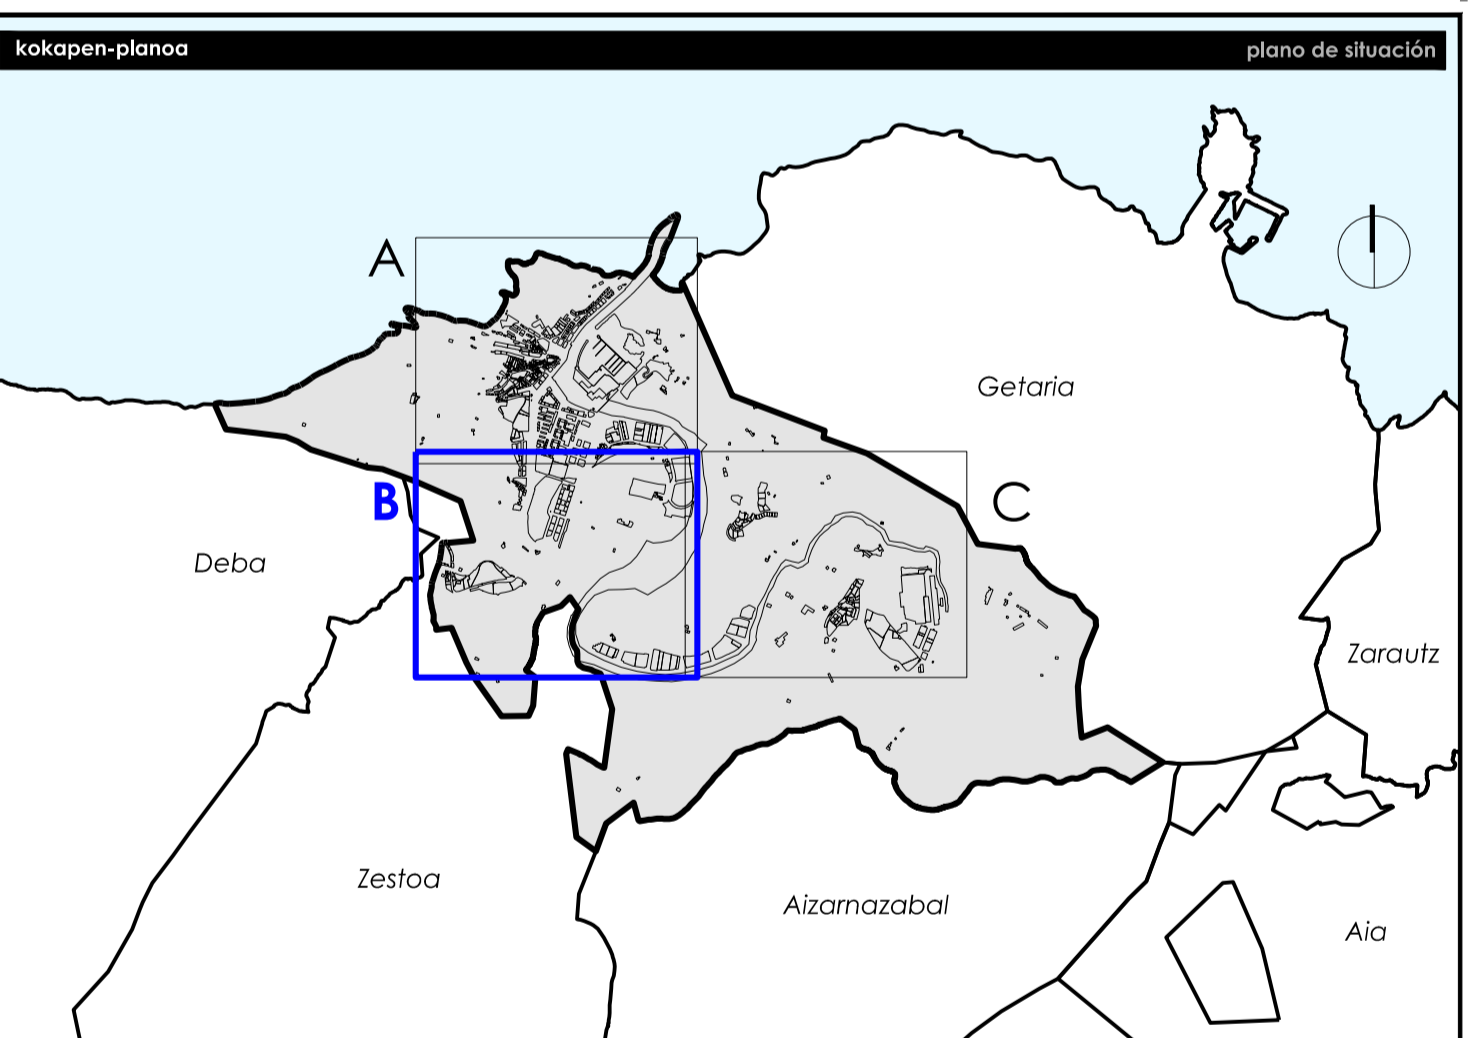

Udalakia Zumalako Udala		Municipio Ayuntamiento de Zumaiá	
Udalaren ikatza Codigo municipal		081 INE	
Titulazio Instrumento		Hiri Antolamenduen Plan Orokorra Plan General de Ordenación Urbana	
Planaren izena Nombre del plano			
AZPIEGITURAK. GOI SAREAK INFRAESTRUCTURAS. REDES DE ALTA			
Erreferentzia		Referentia	
Serie Serie	Zenbakia Número	Erremua Ámbito	Aratu-maila Rango normativa
OA.1	1	B	Antolamendua Ordenación
			Egituztatzeak Estructurante
			Eskala Escala
			A1 1/2.500 A3 1/5.000
			Lan-losa Fase de trabajo
			Hasiako onpena Aprobación Inicial
Erredaktore-taldeak		Equipo redactor	
estudio de renovación			
Paula Amuchategui Moreno Ardatza 0204E-0034		Jesus Luis Salo Jimenez Ardatza 0204E-0034	
Kaltate-urlogia		Certificación de calidad	
Proiektuaren erreferentzia Referencia proyecto	Sarrituaren-№. Nº de revisión	Sarrituaren-data Fecha de revisión	Ardatza Arquitecto director
0371	3	08-11-2024	Paula
			Jesus
			Ardatza Arquitecto director
			Leinako Letrado director
			Egituztatzeak Estructurante
			Eskaera Diligencia
			Admin-egituztatzeak Acta administrativa
			Data Fecha
			2024ko abendua Diciembre 2024