


- GAUR EGUNGO UR-HORNIDURA**
- Bitlegia
  - Ur-hornidurako sareak
  - Ur-hornidurako sarearen diametroa eta materiala
  - Ur-hargunea
  - Uretzatze-ahoa
  - Sute-ahoa
- ABASTECIMIENTO EXISTENTE**
- Depósito
  - Red de baja de abastecimiento
  - Diámetro y material de la red de abastecimiento
  - Acometida de abastecimiento
  - Boca de riego
  - Hidrante
- HORNIKUNTZA-PROPOSAMENA**
- Daguen hornidura-sareerako konexioak
  - Proposatutako sare hornikuntza
- PROPUESTA DE ABASTECIMIENTO**
- Conexión a la red de abastecimiento existente
  - Red de abastecimiento propuesta

- INFORMAZIO OSAGARRIA**
- Kostaldea**
- IL/Phn mugaketa-lerroa (onartuta)
  - Zortasunaren muga-lerroa (onartuta)
  - Itasozatzeneko lerroa
  - Itasora igarabideko zortasun-lerroa
  - Ordutegi igarabideko zortasun-lerroa
  - Eraginpeko gunearren lerroa
  - Itasora heltzeko anekdoten zortasuna
  - Itasora heltzeko ibilgailuen trafikoko zortasuna
- INFORMAZIO COMPLEMENTARIA**
- Costas**
- Linea de deslinde del DPMAT (aprobado)
  - Linea límite de servidumbre (aprobado)
  - Linea de ribera de mar
  - Linea de servidumbre de tránsito al mar
  - Linea de servidumbre de tránsito alternativo
  - Linea de zona de influencia
  - Servidumbre de acceso peatonal al mar
  - Servidumbre de acceso de tráfico rodado al mar

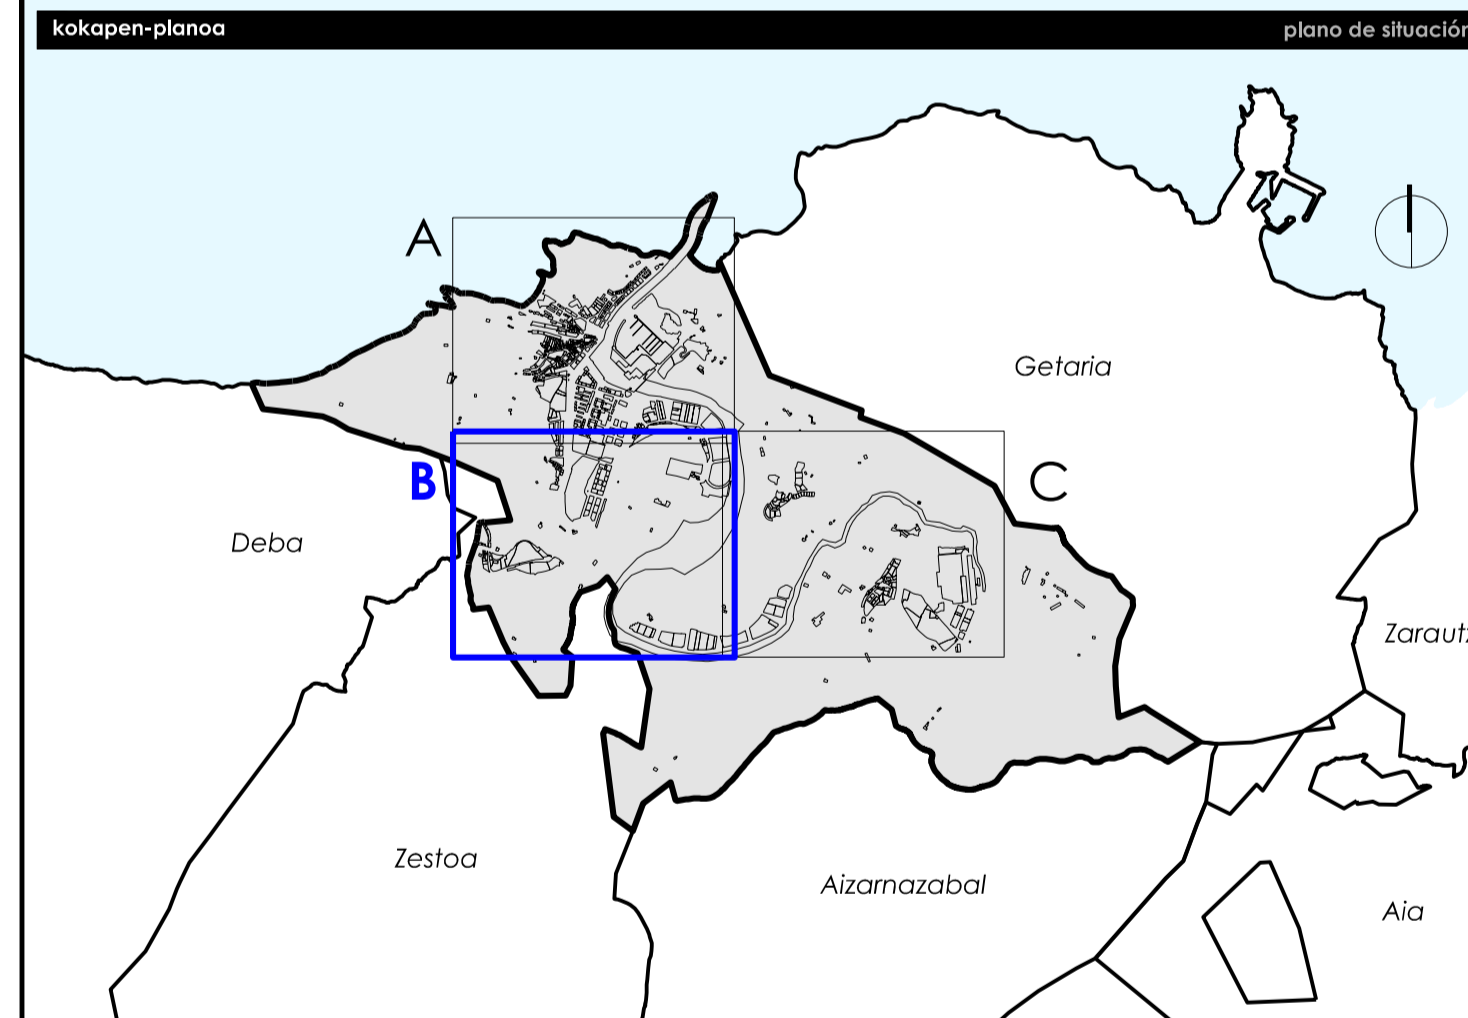

<b>Udalera</b> Zumalako Udala		Municipalidad Ayuntamiento de Zumaiá	
Udalaren izena Codigo municipio		081 INE	
Titularia Instrumento		Hiri Antolamendua Plan Orokorra Plan General de Ordenación Urbana	
<b>Planaren izena</b> <span style="float: right;">Nombre del plano</span>			
<b>AZPIEGITRAK. UR-HORNIDURA INFRAESTRUCTURAS. ABASTECIMIENTO</b>			
<b>Ereferentzia</b>		<b>Referentzia</b>	
Serie Serie	Zenbakia Número	Eremua Ámbito	Aratu-malla Rango normativo
OA.2	1	B	Aratu-lanera Carácter normativo
		Antolamendua Ordenación	Egututzailea Estructurante
			Eskala Escala
			Lan-lanera Fase de trabajo
			Hasierako Aprobación
			onpena Aprobación
			Inizial
<b>Eredaktore-taldea</b>			<b>Equipo redactor</b>
estudio de renovación			
Paula Amuchategui Moreno Ardatza 0204E-0034			
Jesús Luis Salo Jiménez Ardatza 0204E-0034			
<b>Kalitate-zurfitgia</b>		<b>Certificación de calidad</b>	
Proiektuaren erreferentzia	Semkizpen-ik.	Semkizpen-data	Arketekoa zuzendaria
Referentzia proiektua	Nº de revisión	Fecha de revisión	Abokatu zuzendaria
0371	3	08-11-2024	Letradu direktor
			Arketekoa zuzendaria
			Letradu direktor
			Egnidutzailea
			Diligentzia
			Admin-egintzailea
			Acta administrativa
			2024ko abendua
			Diciembre 2024