

GAUR EGUNGO UR-HORNIDURA

Ur-hornidurako sareak
Ur-hornidurako sarearen diametroa eta materiala
Ur-hargunera
Uretzatze-ahoa
Sute-ahoa

ABASTECIMIENTO EXISTENTE

Depósito
Red de baja de abastecimiento
Diámetro y material de la red de abastecimiento
Acometida de abastecimiento
Boca de riego
Hidrante

HORNIKUNTZA-PROPOSAMENA

Dagoen hornidura-sarerako konexioa
Proposatutako sare hornikuntza

PROPUESTA DE ABASTECIMIENTO

Conexión a la red de abastecimiento existente
Red de abastecimiento propuesta

INFORMAZIO OSAGARRIA


Kostalideak

Il. lurren mugaketa-lerroa (onartuta)
Zoratuaren muga-lerroa (onartuta)
Itasozalderako lerroa
Itasora igarabideko zortasun-lerroa
Ordezko igarabideko zortasun-lerroa
Eraginpeko gunearren lerroa
Itasora heltzeko airekoen zortasuna
Itasora heltzeko ibilgailuen trafikoko zortasuna

INFORMACIÓN COMPLEMENTARIA

Costas

Línea de deslinde del DPMAT (aprobado)
Línea límite de servidumbre (aprobado)
Línea de ribera de mar
Línea de servidumbre de tránsito al mar
Línea de servidumbre de tránsito alternativo
Línea de zona de influencia
Servidumbre de acceso peatonal al mar
Servidumbre de acceso de tráfico rodado al mar

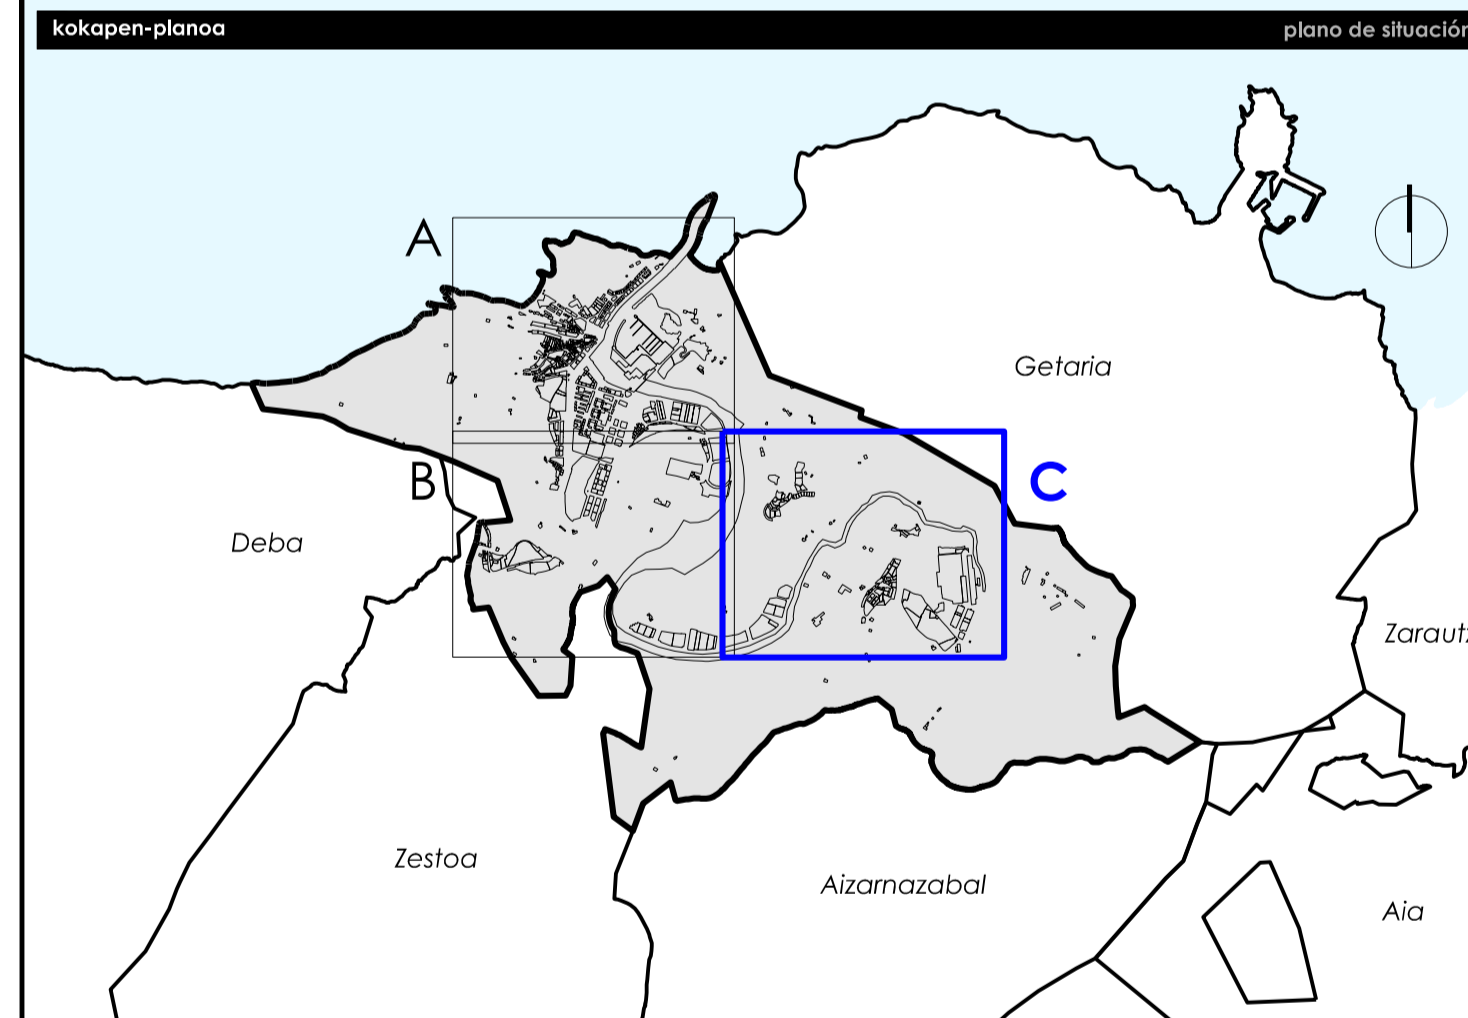

Udalena Zumalako Udala		Municipalidad Ayuntamiento de Zumalá	
Udalaren lekuak Oficina municipal		081 INE	
Titulazio Instrumentua		Hiri Antolamenduen Plan Orokorra Plan General de Ordenación Urbana	
Planaren izena AZPIEGITRAK. UR-HORNIDURA INFRAESTRUCTURAS. ABASTECIMIENTO			
Erreferentzia		Referentzia	
Serie OA.2	Zenbakia 1	Erremua C	Antolamendua Ordenación
		Aratu-malla Rango normativo	Eguturazalea Estructurante
		Aratu-lanera Carácter normativo	Eskaia A1 1/2.500 A3 1/5.000
			Lan-losa Faja de trabajo Hasierako onepena Aprobación Inicial
Erredaktore-taldeak estudio de renovación			Equipo redactor
Kalitate-zurtagiria Proiektuaren erreferentzia Referentzia proiektua 0371		Certificación de calidad Berrikuzamendua Número de revisión 3 Berrikuzamendua Fecha de revisión 08-11-2024 Arquitelktu zuzendaria Arquitecta directora Pola Abokatu zuzendaria Letrado director Jesús Egindako Diligencia Admin-egintzen data Acta administrativa 2024ko abendua Diciembre 2024	