


EGUNGO SANEAMENDUA	SANEAMIENTO EXISTENTE
Egungo lehen mailako saneamendu-sarea	Red de primaria de saneamiento existente
Egungo udal saneamendu-sarea	Red municipal de saneamiento existente
Egungo saneamendu-sarearen materiala eta diametroa	Diámetro y material de la red de saneamiento existente
Saneamendu-kutxak	Arqueta de saneamiento
Lehendik dagoen saneamendu-sare unitarioa	Red unitarioa de saneamiento existente
Lehendik dagoen saneamendu-sare unitarioaren diametroa eta materiala	Diámetro y material de la red unitarioa de saneamiento existente
Hondakin-Urak Arazteko Estazioa	Estación de Depuración de Aguas Residuales
Ur beltzen sareko isurketa-puntua	Punto de vertido de la red de fecales
EGUNGO EURI-URAK	PLUVIALES EXISTENTE
Euri-uren egungo sarea	Red de pluviales existente
Euri-uren egungo sarearen diametroa eta materiala	Diámetro y material de la red de pluviales existente
Euri-uren egungo kutxak	Arqueta de pluviales existente
Euri-uren egungo isurbidea	Sifonero de pluviales existente
Euri-uren sareko isurketa-puntua	Punto de vertido de la red de pluviales
SANEAMENDU-PROPOSAMENA	PROPUESTA DE SANEAMIENTO
Saneamendu-sarerako konexioa	Conexión a la red de saneamiento existente
Proposatutako saneamendu-sarea	Red de saneamiento propuesta
EURIAREN PROPOSAMENA	PROPUESTA DE PLUVIALES
Dagoen euri-uren sareko konexioa	Conexión a la red de pluviales existente
Proposatutako euriak-sarea	Red de pluviales propuesta
INFORMAZIO OSAGARRIA	INFORMACIÓN COMPLEMENTARIA
Kostaldak	Costas
Ilipen mugaketa-lerroa (onartuta)	Línea de deslinde del DPMAT (aprobado)
Zoritasunaren mugaketa-lerroa (onartuta)	Línea límite de servidumbre (aprobado)
Itasotarikotako lerroa	Línea de ribera de mar
Itasora igarabideko zortasun-lerroa	Línea de servidumbre de tránsito al mar
Ordexko igarabideko zortasun-lerroa	Línea de servidumbre de tránsito alternativo
Eraginpeko gunearren lerroa	Línea de zona de influencia
Itasora heltzeko airekoen zortasuna	Servidumbre de acceso peatonal al mar
Itasora heltzeko ibilgailuen trafikoko zortasuna	Servidumbre de acceso de tráfico rodado al mar

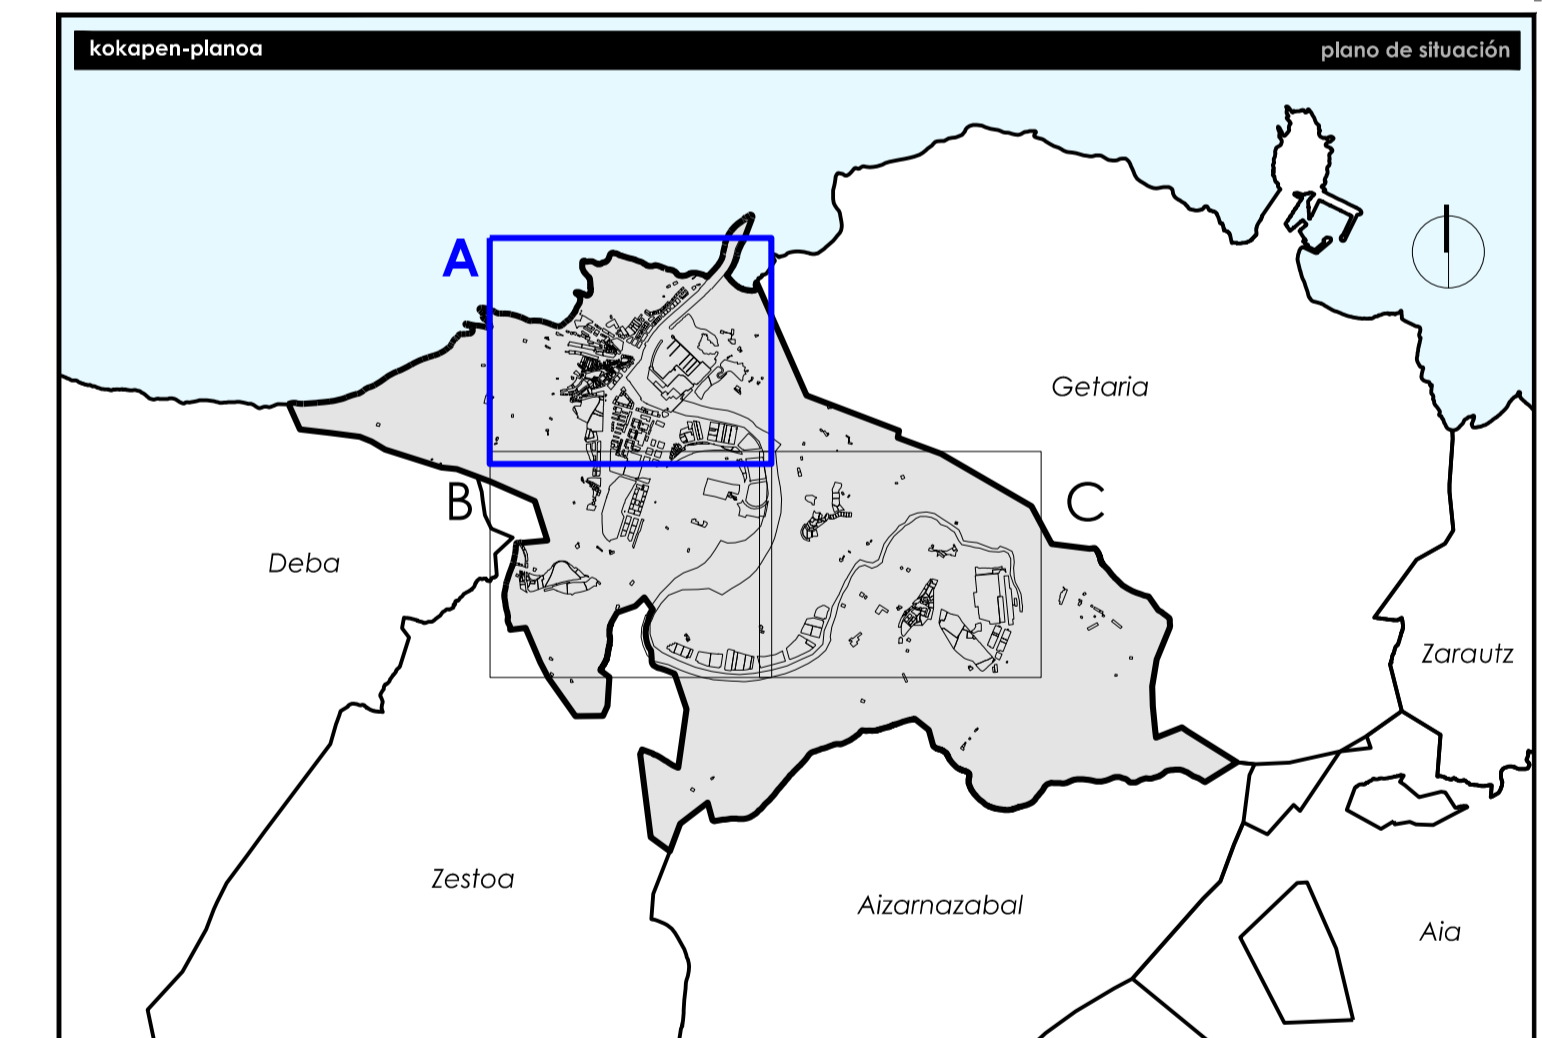

Udalaren Zumalako Udalarea		Municipalidad Ayuntamiento de Zumalako	
Udalaren kodea Código municipal		081 INE	
Titulazio Instrumento		Hiri Antolamenduren Plan Orokorra Plan General de Ordenación Urbana	
Planaren izena		Nombre del plano	
AZPIEGITURAK, SANEAMENDUA ETA EURI-URAK INFRAESTRUCTURAS, SANEAMIENTO Y PLUVIALES			
Erreferentzia	Zenbakia	Erremua	Referentzia
Serie Serie	Número Número	Erremua Ámbito	Erreferentzia Referencia
OA.3	1	A	Antolamendua Ordenación
Erredaktore-taldeak		Equipo redactor	
estudio de renovación estudio de renovación		Equipo redactor	
50		Equipo redactor	
Pau Amuchastegui Moreno Arquitecto		Jesus Luis Sala Jimenez Arquitecto	
C/AAE-0034		C/AAE-0034	
Kalitate-zurtagia		Certificación de calidad	
Proiektuaren erreferentzia Referencia proyecto	Berrikuspen-ik. Nº de revisión	Berrikuspen-data Fecha de revisión	Ahizkete zuzendaria Arquitecto director
0371	3	08-11-2024	Pau
Abokatu zuzendaria Letrado director		Egindako Diligencia	
Jesus		2024ko abendu Diciembre 2024	
Data Fecha		Data Fecha	
2024ko abendu Diciembre 2024		2024ko abendu Diciembre 2024	