


<b>EGUNGO SANEAMENDUA</b>	<b>SANEAMIENTO EXISTENTE</b>
Egungo lehen mailako saneamendu-sarea	Red de primaria de saneamiento existente
Egungo udal saneamendu-sarea	Red municipal de saneamiento existente
Egungo saneamendu-sarearen materiala eta diametroa	Diámetro y material de la red de saneamiento existente
Saneamendu-kutxak	Arqueta de saneamiento
Lehendik dagoen saneamendu-sare unitarioa	Red unitario de saneamiento existente
Lehendik dagoen saneamendu-sare unitarioaren diametroa eta materiala	Diámetro y material de la red unitario de saneamiento existente
Hondakin-Urak Arzteko Estazioa	Estación de Depuración de Aguas Residuales
Ur beltzen sareko isurketa-puntua	Punto de vertido de la red de fecales
<b>EGUNGO EURI-URAK</b>	<b>PLUVIALES EXISTENTE</b>
Euri-uren egungo sarea	Red de pluviales existente
Euri-uren egungo sarearen diametroa eta materiala	Diámetro y material de la red de pluviales existente
Euri-uren egungo kutxak	Arqueta de pluviales existente
Euri-uren egungo isurbidea	Sumidero de pluviales existente
Euri-uren sareko isurketa-puntua	Punto de vertido de la red de pluviales
<b>SANEAMENDU-PROPOSAMENA</b>	<b>PROPUESTA DE SANEAMIENTO</b>
Saneamendu-sarerako konexioa	Conexión a la red de saneamiento existente
Proposatutako saneamendu-sarea	Red de saneamiento propuesta
<b>EURIAREN PROPOSAMENA</b>	<b>PROPUESTA DE PLUVIALES</b>
Dagoen euri-uren sareko konexioa	Conexión a la red de pluviales existente
Proposatutako euriak-sarea	Red de pluviales propuesta
<b>INFORMAZIO OSAGARRIA</b>	<b>INFORMACIÓN COMPLEMENTARIA</b>
<b>Kostaldeen</b>	<b>Costas</b>
Ilipen mugaketa-lerroa (onartuta)	Línea de deslinde del DPMAT (aprobado)
Zortasunaren mugaketa-lerroa (onartuta)	Línea límite de servidumbre (aprobado)
Itasozarlerria-lerroa	Línea de fibra de mar
Itasora igarabideko zortasun-lerroa	Línea de servidumbre de tránsito al mar
Ordeto igarabideko zortasun-lerroa	Línea de servidumbre de tránsito alternativo
Eraginpeko gunearren lerroa	Línea de zona de influencia
Itasora heltzeko airekoen zortasuna	Servidumbre de acceso peatonal al mar
Itasora heltzeko ibilgailuen trafikoko zortasuna	Servidumbre de acceso de tráfico rodado al mar

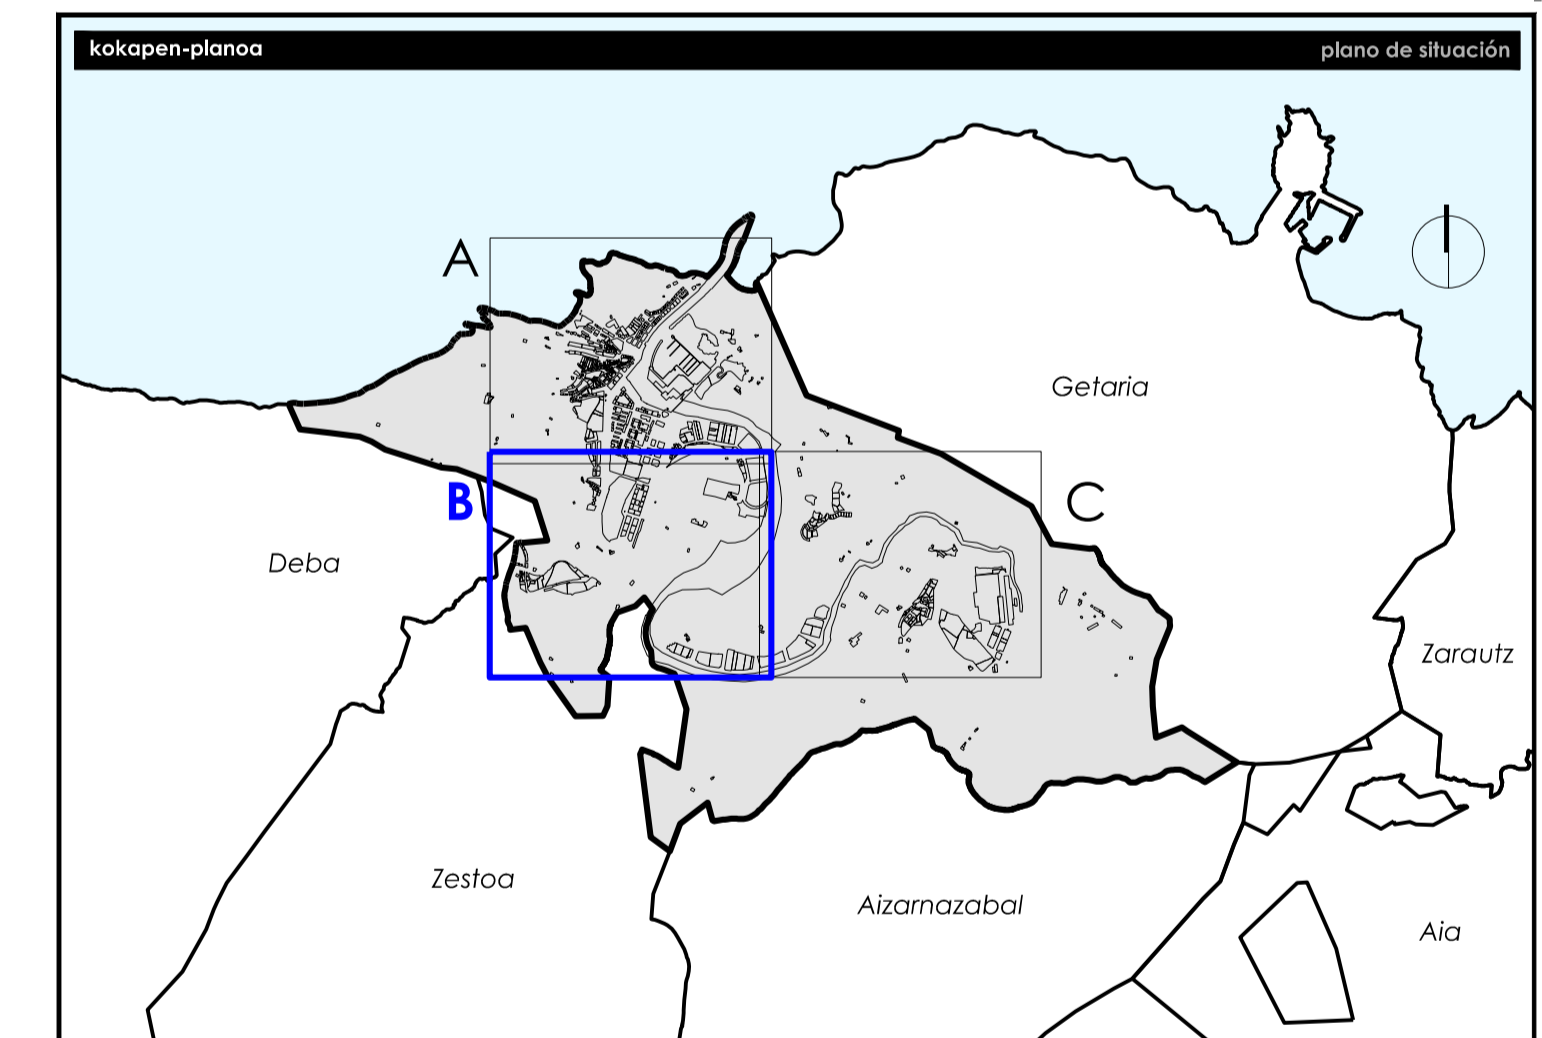

Udalaren izena <b>Zumalako Udala</b>		Municipio Ayuntamiento de Zumalá	
Udalaren kodea Código municipal		081 INE	
Titulazioa Instrumento		Hiri Antolamendua Plan Orokorra Plan General de Ordenación Urbana	
Planaren izena <b>AZPIEGITURAK, SANEAMENDUA ETA EURI-URAK</b> <b>INFRAESTRUCTURAS, SANEAMIENTO Y PLUVIALES</b>			
Planaren izena		Nombre del plano	
<b>Erreferentzia</b>	<b>Zenbakia</b>	<b>Erremua</b>	<b>Aratu-azterea</b>
Seriea Serie	Número Número	Aratu-maila Rango normativo	Aratu-azterea Carácter normativo
0A.3	1	Antolamendua Ordenación	Egituzatzailea Estructurante
<b>Erredaktore-taldeak</b>		<b>Equipo redactor</b>	
estudio de renovación urbana		Equipo de renovación urbana	
50		50	
Paua Amuchategui Moreno		Jesus Luis Sala Jimenez	
Ardatzaile		Ardatzaile	
0204E-0034		0204E-0034	
Kaltate-zerbitzua		Certificación de calidad	
Proiektuaren erreferentzia	Berrikuspen-az. Nº de revisión	Berrikuspen-data Fecha de revisión	Ahazkari zuzendaria Arquitecto director
0371	3	08-11-2024	Paua
Egitzaile		Egitzaile	
Jesus		Jesus	
Egitzailearen datua Acta administrativa		Egitzailearen datua Acta administrativa	
2024ko abendua Diciembre 2024		2024ko abendua Diciembre 2024	