

EGUNGO SANEAMENDUA

- Egungo lehen mailako saneamendu-sarea
- Egungo udal saneamendu-sarea
- Egungo saneamendu-sarearen materiala eta diametroa
- Saneamendu-kutxak
- Lehendik dagoen saneamendu-sare unitarioa
- Lehendik dagoen saneamendu-sare unitarioaren diametroa eta materiala
- Hondakin-Urak Arazteko Estazioa
- Ur beltzen sareko isurketa-puntua

EGUNGO EURI-URAK

- Euri-uren egungo sarea
- Euri-uren egungo sarearen diametroa eta materiala
- Euri-uren egungo kutxak
- Euri-uren egungo isurbidea
- Euri-uren sareko isurketa-puntua

SANEAMENDU-PROPOSAMENA

- Saneamendu-sarerako konexioa
- Proposatutako saneamendu-sarea

EURIAREN PROPOSAMENA

- Dagoen euri-uren sareko konexioa
- Proposatutako euriak-sarea

SANEAMIENTO EXISTENTE

- Red de primaria de saneamiento existente
- Red municipal de saneamiento existente
- Diámetro y material de la red de saneamiento existente
- Arqueta de saneamiento
- Red unitaria de saneamiento existente
- Diámetro y material de la red unitaria de saneamiento existente
- Estación de Depuración de Aguas Residuales
- Punto de vertido de la red de fecales

PLUVIALES EXISTENTE

- Red de pluviales existente
- Diámetro y material de la red de pluviales existente
- Arqueta de pluviales existente
- Sumidero de pluviales existente
- Punto de vertido de la red de pluviales

PROPUESTA DE SANEAMIENTO

- Conexión a la red de saneamiento existente
- Red de saneamiento propuesta

PROPUESTA DE PLUVIALES

- Conexión a la red de pluviales existente
- Red de pluviales propuesta

INFORMAZIO OSAGARRIA


Kostaldiek

- Ilipen mugaketa-terroa (onartuta)
- Zortasunaren muga-terroa (onartuta)
- Itasozarterako terroa
- Itasora igarabideko zortasun-terroa
- Ordetsa igarabideko zortasun-terroa
- Eraginpeko gunearren terroa
- Itasora heltzeko airekoen zortasuna
- Itasora heltzeko ibilgailuen trafikoko zortasuna

INFORMACIÓN COMPLEMENTARIA

Cosfas

- Línea de deslinde del DPMAT (aprobado)
- Línea límite de servidumbre (aprobado)
- Línea de fibra de mar
- Línea de servidumbre de tránsito al mar
- Línea de servidumbre de tránsito alternativo
- Línea de zona de influencia
- Servidumbre de acceso peatonal al mar
- Servidumbre de acceso de tráfico rodado al mar

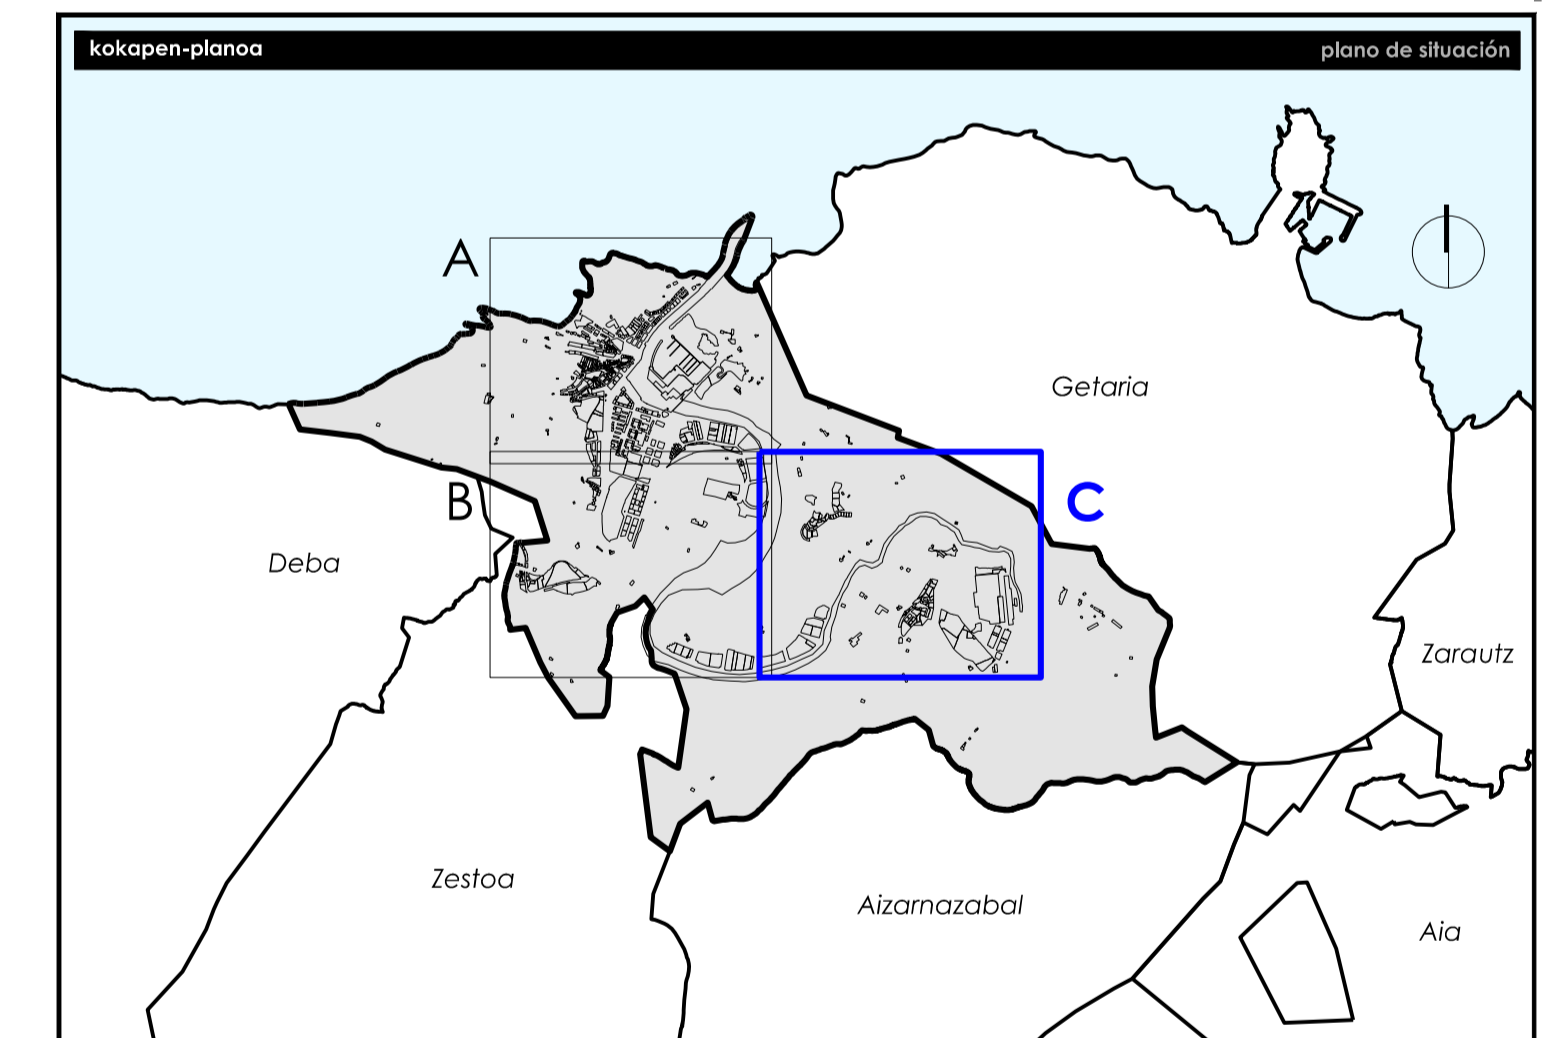

Udalena Zumalako Udala		Municipi Ayuntamiento de Zumalá	
Udalaren kodea Código municipal		081 INE	
Titulazio Instrumento		Hiri Antolamenduen Plan Orokorra Plan General de Ordenación Urbana	
Planaren izena		Nombre del plano	
AZPIEGITURAK, SANEAMENDUA ETA EURI-URAK INFRAESTRUCTURAS, SANEAMIENTO Y PLUVIALES			
Erreferentzia		Referentia	
Serie Serie	Zenbakia Número	Eremua Ámbito	Arazu-mota Rango normativo
OA.3	1	C	Antolamendua Ordenación
Arazu-lanera Carácter normativo		Eskala Escala	
Egutuzatzailea Estructurante		Lan-losaia Fase de trabajo	
A1 1/2.500		Hasierako Aprobación	
A3 1/5.000		Inizial	
Erredaktore-taldeak		Equipo redactor	
estudio de renovación		Urbanismo	
Paula Amuchategui Moreno Arquiteta		Jesus Luis Sala Jimenez Arquiteta	
0204E-0034		0204E-0034	
Kalitate-ziurtagia		Certificación de calidad	
Proiektuaren erreferentzia Referencia proyecto	Berrikuspen-№. Nº de revisión	Berrikuspen-data Fecha de revisión	Ahazkari zuzendaria Arquitecto director
0371	3	08-11-2024	Paula
Admin.-egintzaren data Acta administrativa		Egindako Diligencia	
2024ko abendua Diciembre 2024		Jesus	