

EGUNGO ELEKTRIZITATEA

- Go-tentsioko energia sarea
- Erdi-tentsioko energia sarea
- Behe-tentsioko energia sarea
- Euskarri metalikoa
- Iberrolaren kokala

RED DE ENERGÍA EXISTENTE

- Red de energía de alta tensión
- Red de energía media tensión
- Red de energía baja tensión
- Apoyo de metálico
- Recinto Iberrola

ENERGIA-PROPOSAMENA

- Behe-tentsioko energia-sarerako konexioa
- Proposatutako lur azpiko tentsio erdiko energia sarea
- Energia-sarearen zatia lurperatzea

PROPUESTA DE ENERGÍA

- Conexión a la red de energía baja tensión
- Red de energía baja tensión subterránea propuesta
- Soterramiento tramo de red de energía

INFORMAZIO OSAGARRIA


Kostaldeak

- Ilipen mugaketo-terroa (onartuta)
- Zoritasunaren muga-terroa (onartuta)
- Itasozarterako terroa
- Itasora igarabideko zortasun-terroa
- Ordezko igarabideko zortasun-terroa
- Eraginpeko gunearren terroa
- Itasora heltzeko airekoen zortasuna
- Itasora heltzeko ibilgailuen trafikoko zortasuna

INFORMACIÓN COMPLEMENTARIA

Cosfas

- Línea de desfunde del DPMAT (aprobado)
- Línea límite de servidumbre (aprobado)
- Línea de libreza de mar
- Línea de servidumbre de tránsito al mar
- Línea de servidumbre de tránsito alternativo
- Línea de zona de influencia
- Servidumbre de acceso peatonal al mar
- Servidumbre de acceso de tráfico rodado al mar

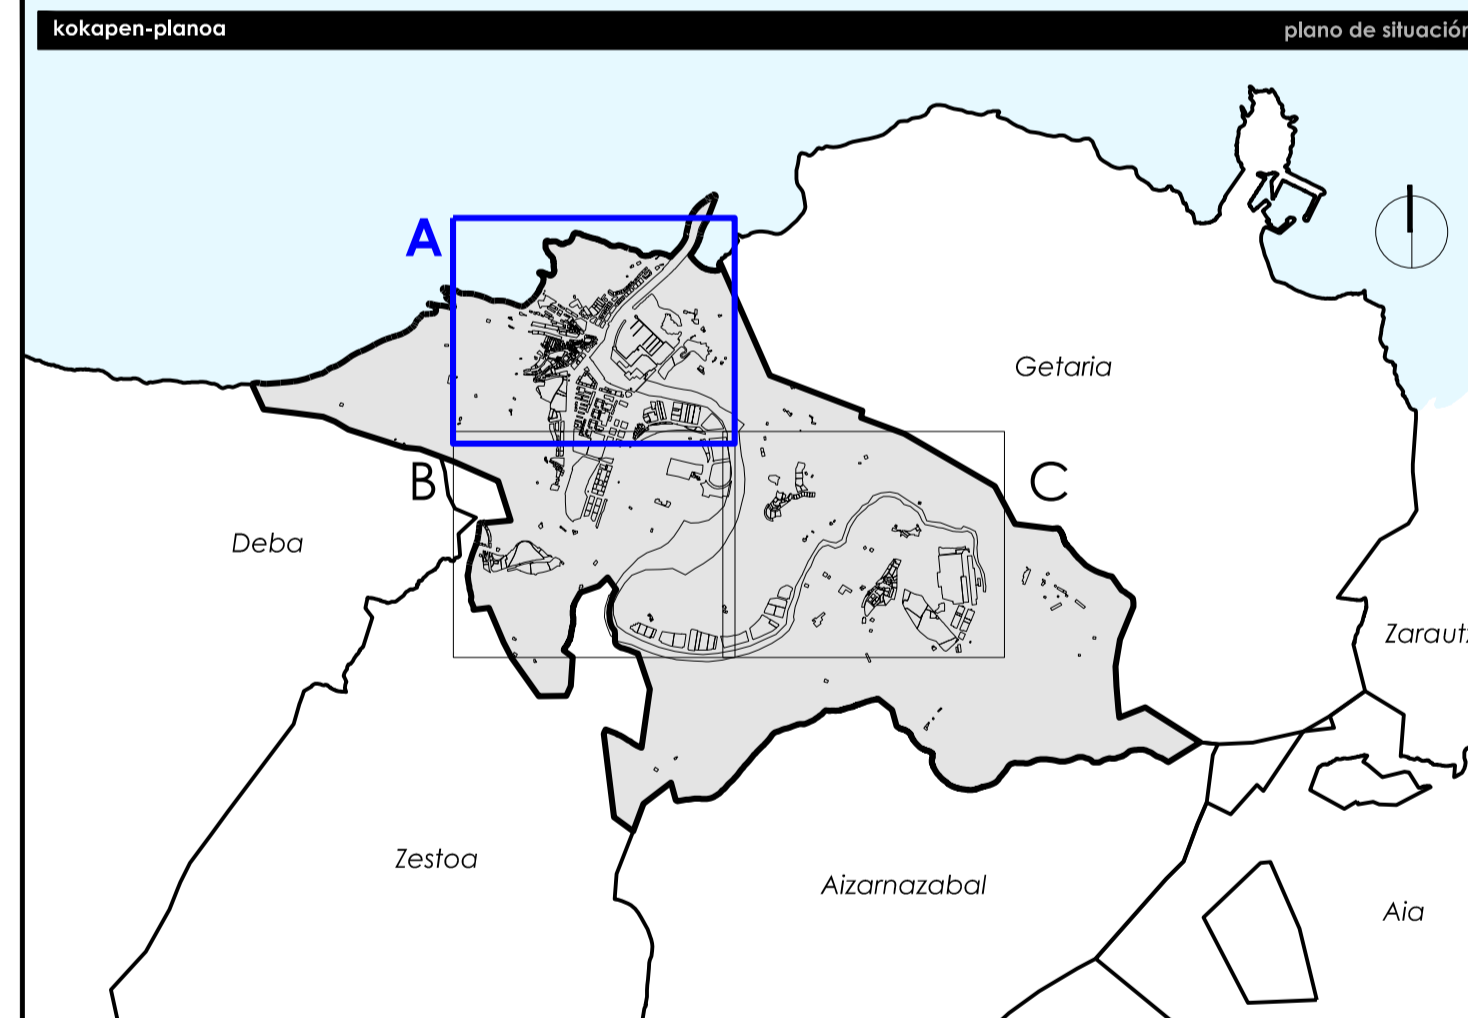

Udalerria Municipio
Zumalako Udala Ayuntamiento de Zumala

Udalerriaren kodea 081 INE
 Código municipal Escudo

Tasara Hiri Antolamenduren Plan Orokorra
 Instrumentua Plan General de Ordenación Urbana

Planaren izena Nombre del plano
AZPIEGITRAK. ENERGIA
INFRAESTRUKTURAS. ENERGIA

Ereferentzia		Referentzia				
Seriea	Zenbakia	Eremua	Arazu-mota	Arazu-lanera	Eskaia	Lan-lanera
Serie	Número	Ámbito	Rango normativo	Carácter normativo	Escala	Fase de trabajo
OA.4	1	A	Antolamendua Ordenación	Egituztatzaile Estrutturante	A1 1/2.500 A3 1/5.000	Hasiaroko onepena Aprobación Inicial

Eredaktore-taldeak Equipo redactor

estudio de renovación Renovación Urbana

50 50 años de experiencia

PA PAULA AMUCHATEGUI MORENO
 Artxiboa Arquitecta responsable
 IDAE-AE-0204 IDAE-AE-0204

JLS JESÚS LUIS SÁIZ JIMÉNEZ
 Artxiboa Arquitecto responsable
 IDAE-AE-0204 IDAE-AE-0204

kalitate-zurtagiria Certificación de calidad

Proiektuaren erreferentzia	Berrikuspen-nr.	Berrikuspen-data	Aktibitate zuzendaria	Abokatu zuzendaria	Egitzaile	Admin. eraginarekin	Data
Referencia proyecto	Nº de revisión	Fecha de revisión	Arquitecto director	Letrado director	Diligencia	Acto administrativo	Fecha
0371	3	08-11-2024	Paula	Jesús			2024ko abendua Diciembre 2024