

EGUNGO ELEKTRIZATEA

- Go-tentsioko energia sarea
- Erdi-tentsioko energia sarea
- Behe-tentsioko energia sarea
- Euskarri metalikoa
- Iberdrolaren lokala

RED DE ENERGÍA EXISTENTE

- Red de energía de alta tensión
- Red de energía media tensión
- Red de energía baja tensión
- Apoyo de metálico
- Recinto Iberdrola

ENERGIA-PROPOSAMENA

- Behe-tentsioko energia-sararako konexioa
- Proposatutako lur azpiko tentsio erdiko energia sarea
- Energia-sarearen zatia lurperatzea

PROPUESTA DE ENERGÍA

- Conexión a la red de energía baja tensión
- Red de energía baja tensión subterránea propuesta
- Soterramiento tramo de red de energía

INFORMAZIO OSAGARRIA


Kostaldiek

- Ilipen mugaketa-terroa (onartuta)
- Zorituraren mugak-terroa (onartuta)
- Itasozarterako terroa
- Itasora igarabideko zortasun-terroa
- Ordutxo igarabideko zortasun-terroa
- Eraginpeko gunearren terroa
- Itasora hertzeke anelexoen zortasuna
- Itasora hertzeke ibilgailuen trafikoko zortasuna

INFORMACIÓN COMPLEMENTARIA

Costas

- Línea de deslinde del DPMT (aprobado)
- Línea límite de servidumbre (aprobado)
- Línea de ribera de mar
- Línea de servidumbre de tránsito al mar
- Línea de servidumbre de tránsito alternativo
- Línea de zona de influencia
- Servidumbre de acceso peatonal al mar
- Servidumbre de acceso de tráfico rodado al mar

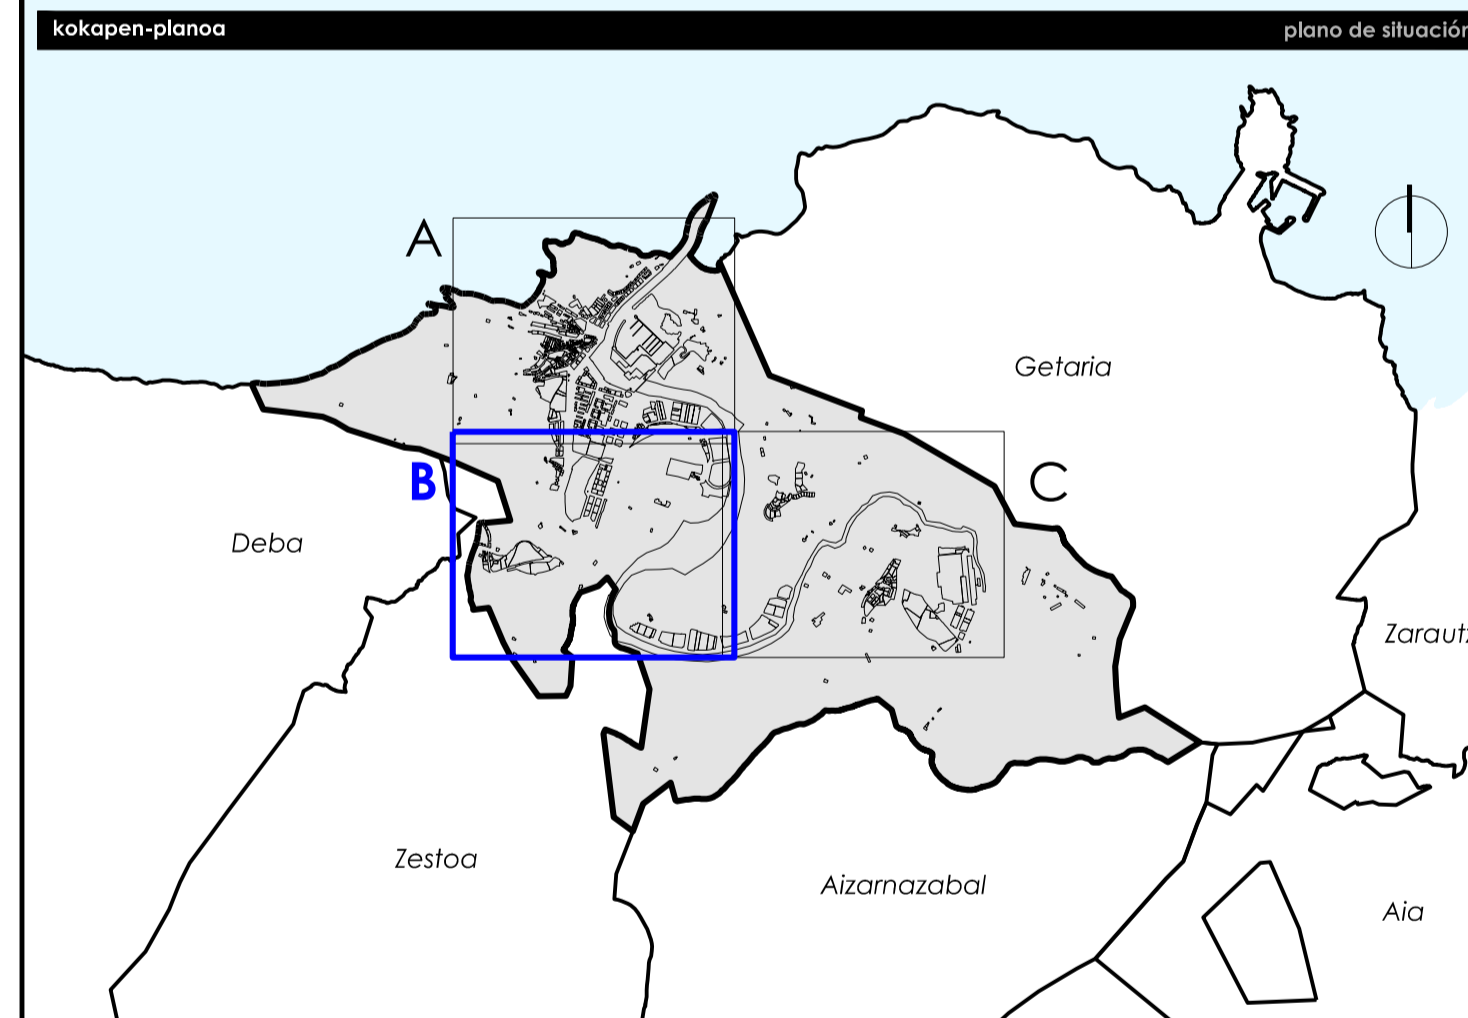

Udalerria Zumalako Udala		Municipalidad Ayuntamiento de Zumaia	
Udalerriaren kodea Código municipal		081 INE	
Titulazio Instrumento		Hiri Antolamendura Plan Orokorra Plan General de Ordenación Urbana	
Planaren izena		Nombre del plano	
AZPIEGITRAK. ENERGIA INFRAESTRUCTURAS. ENERGIA			
Ereferentzia		Referentia	
Serie Serie	Zenbakia Número	Erremua Ámbito	Aratu-maila Rango normativo
OA.4	1	B	Aratu-lanera Carácter normativa
			Esкала Escala
			Lan-lanera Fase de estudio
			Hasiako Aprobación
			onpena Aprobación
			Inicial
Erredaktore-taldeak		Equipo redactor	
estudio de renovación		rehabilitación	
Paula Amuchátegui Moreno Ardatza 020AE-0034		Jesús Luis Sala Jiménez Ardatza 020AE-0034	
Kaltate-ziurtagia		Certificación de calidad	
Proiektuaren erreferentzia Referencia proyecto	Berrikuspen-zk. Nº de revisión	Berrikuspen-data Fecha de revisión	Arakatu zuzendaria Arquitecto director
0371	3	08-11-2024	Paula
			Abokatu zuzendaria Letrado director
			Jesús
			Egindako Diligencia
			Admin.-egintza Acta administrativa
			Data Fecha
			2024ko abendua Diciembre 2024