


- GAUR EGUNGO TELEKOMUNIKAZIOAK**
- Lehendik dagoen telefono-sarea
 - Egungo telefono-kutxatila
- TELEKOMUNICACIONES EXISTENTE**
- Telefono
 - Red de telefonía existente
 - Arqueta de telefonía existente
- KOMUNIKAZIO - PROPOSAMENA**
- Telefono-sarrera konektatzea
- PROPUESTA DE COMUNICACIONES**
- Conexión a la red de telefonía
 - Red de comunicaciones subterránea propuesta

- INFORMAZIO OSAGARRIA**
- Kostalduek**
- Ilipen mugaketa-lerroa (onartuta)
 - Zoritasunaren mugaketa-lerroa (onartuta)
 - Itasozalderako lerroa
 - Itasora igarabideko zortasun-lerroa
 - Ordereko igarabideko zortasun-lerroa
 - Eraginpeko gunearren lerroa
 - Itasora heltzeko airekoen zortasuna
 - Itasora heltzeko ibilgailuen trafikoko zortasuna
- INFORMAZIÓN COMPLEMENTARIA**
- Costas**
- Linea de deslinde del DPMAT (aprobado)
 - Linea límite de servidumbre (aprobado)
 - Linea de fibra de mar
 - Linea de servidumbre de tránsito al mar
 - Linea de servidumbre de tránsito alternativo
 - Linea de zona de influencia
 - Servidumbre de acceso peatonal al mar
 - Servidumbre de acceso de tráfico rodado al mar

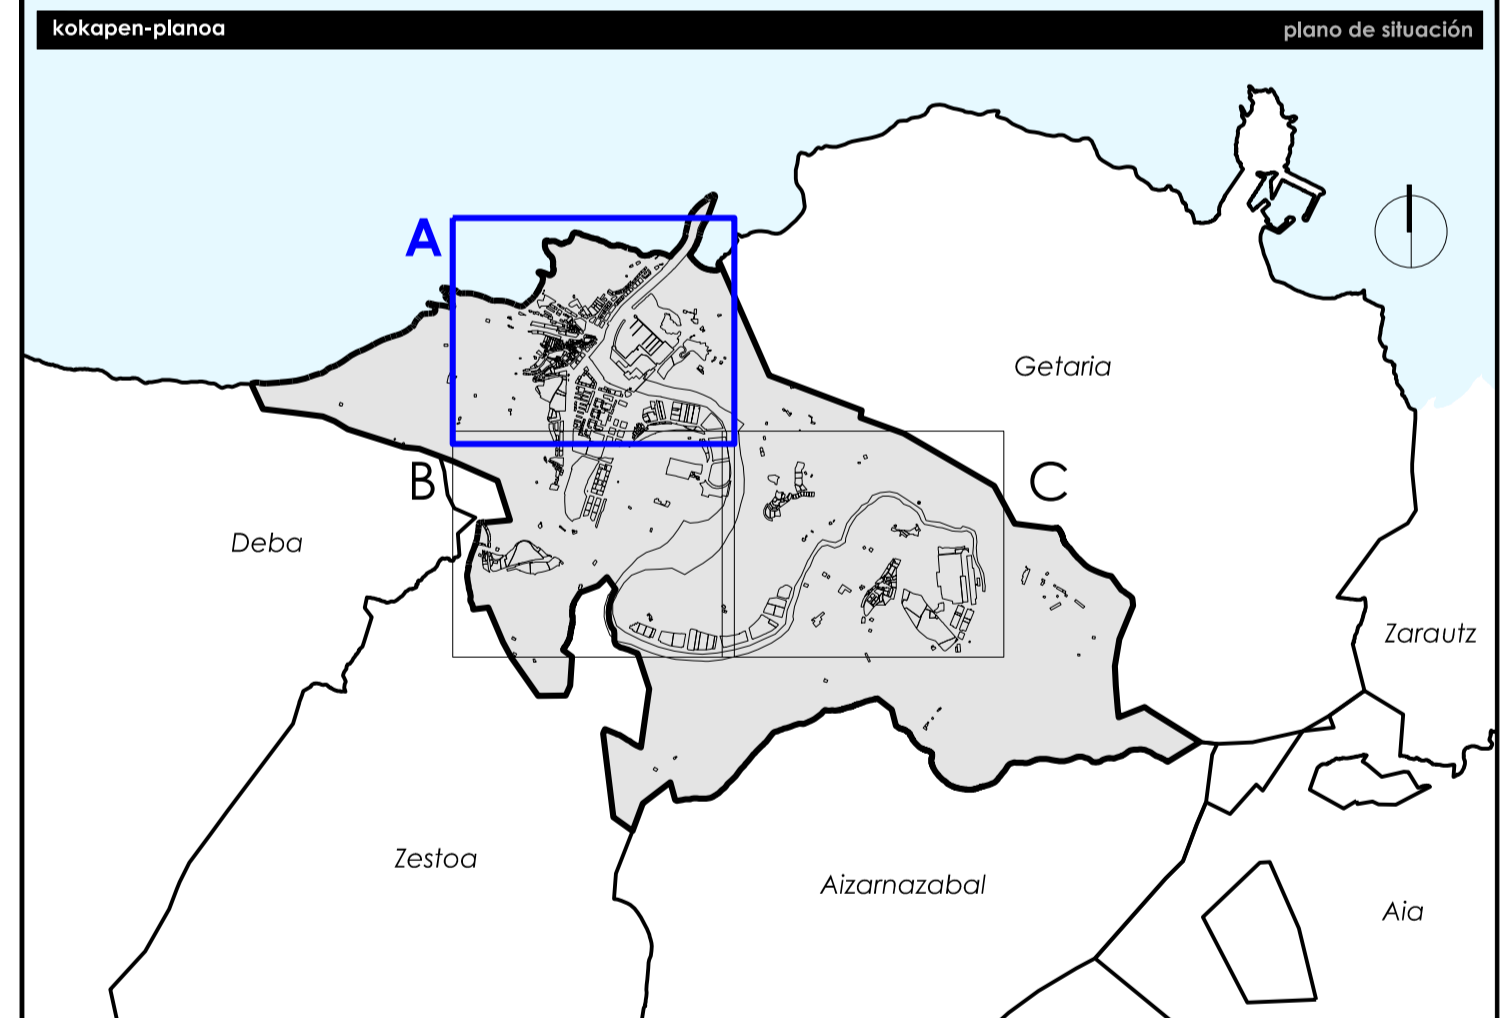

Udalera		Municipalidad	
Zumaitza Udalak		Ayuntamiento de Zumaitza	
Udalaren izena		081 INE	
Titulazioa		Hiri Antolamenduraren Plan Orokorra	
Instrumentua		Plan General de Ordenación Urbana	
Planaren izena		Nombre del plano	
AZPIEGITRAK. TELEFONIA ETA TELEKOMUNIKAZIOAK		INFRAESTRUCTURAS. TELEFONIA Y TELECOMUNICACIONES	
Erreferentzia		Referencia	
Seriea	Zenbakia	Eremua	Aratu-makila
OA.5	1	A	Antolamendua
			Ordenación
			Egituzte-lerroa
			Estructurante
			Esкала
			A1 1/2.500
			A3 1/5.000
			Hasiako onepena
			Aprobación Inicial
Erredaktore-taldeak		Equipo redactor	
estudio de renovación		rehabilitación	
50		50	
Paua Amuchategui Moreno		Jesús Luis Salo Jiménez	
Arquitecto		Arquitecto	
02041-00304		02041-00304	
Luzkeren zerrenda		Certificación de calidad	
0371		2024ko abendua	
3		Diciembre 2024	
08-11-2024		Paua	
Jesús		Jesús	