


- GAUR EGUNGO TELEKOMUNIKAZIOAK**
- Telefonia**
 - Lehendik dagoen telefono-sarea
 - Egungo telefono-kutxatila
 - KOMUNIKAZIO - PROPOSAMENA**
 - Telefono-sarrera konektatzea
 - Proposatutako lur azpiko komunikazio - sarea
- TELEKOMUNIKACIONES EXISTENTE**
- Telefonia**
 - Red de telefonía existente
 - Arqueta de telefonía existente
 - PROPUESTA DE COMUNICACIONES**
 - Conexión a la red de telefonía
 - Red de comunicaciones subterránea propuesta

- INFORMAZIO OSAGARRIA**
- Kostaldiek**
- Ilurten mugaketa-terroa (onartuta)
 - Zoritasunaren muga-terroa (onartuta)
 - Itasorako igarabideko zortasun-terroa
 - Ordereko igarabideko zortasun-terroa
 - Eraginpeko gunearren terroa
 - Itasora heldutako airezkoen zortasuna
 - Itasora heldutako ibilgailuen trafikoko zortasuna
- INFORMACIÓN COMPLEMENTARIA**
- Costas**
- Linea de deslinde del DPMAT (aprobado)
 - Linea límite de servidumbre (aprobado)
 - Linea de libreza de mar
 - Linea de servidumbre de tránsito al mar
 - Linea de servidumbre de tránsito alternativo
 - Linea de zona de influencia
 - Servidumbre de acceso peatonal al mar
 - Servidumbre de acceso de tráfico rodado al mar

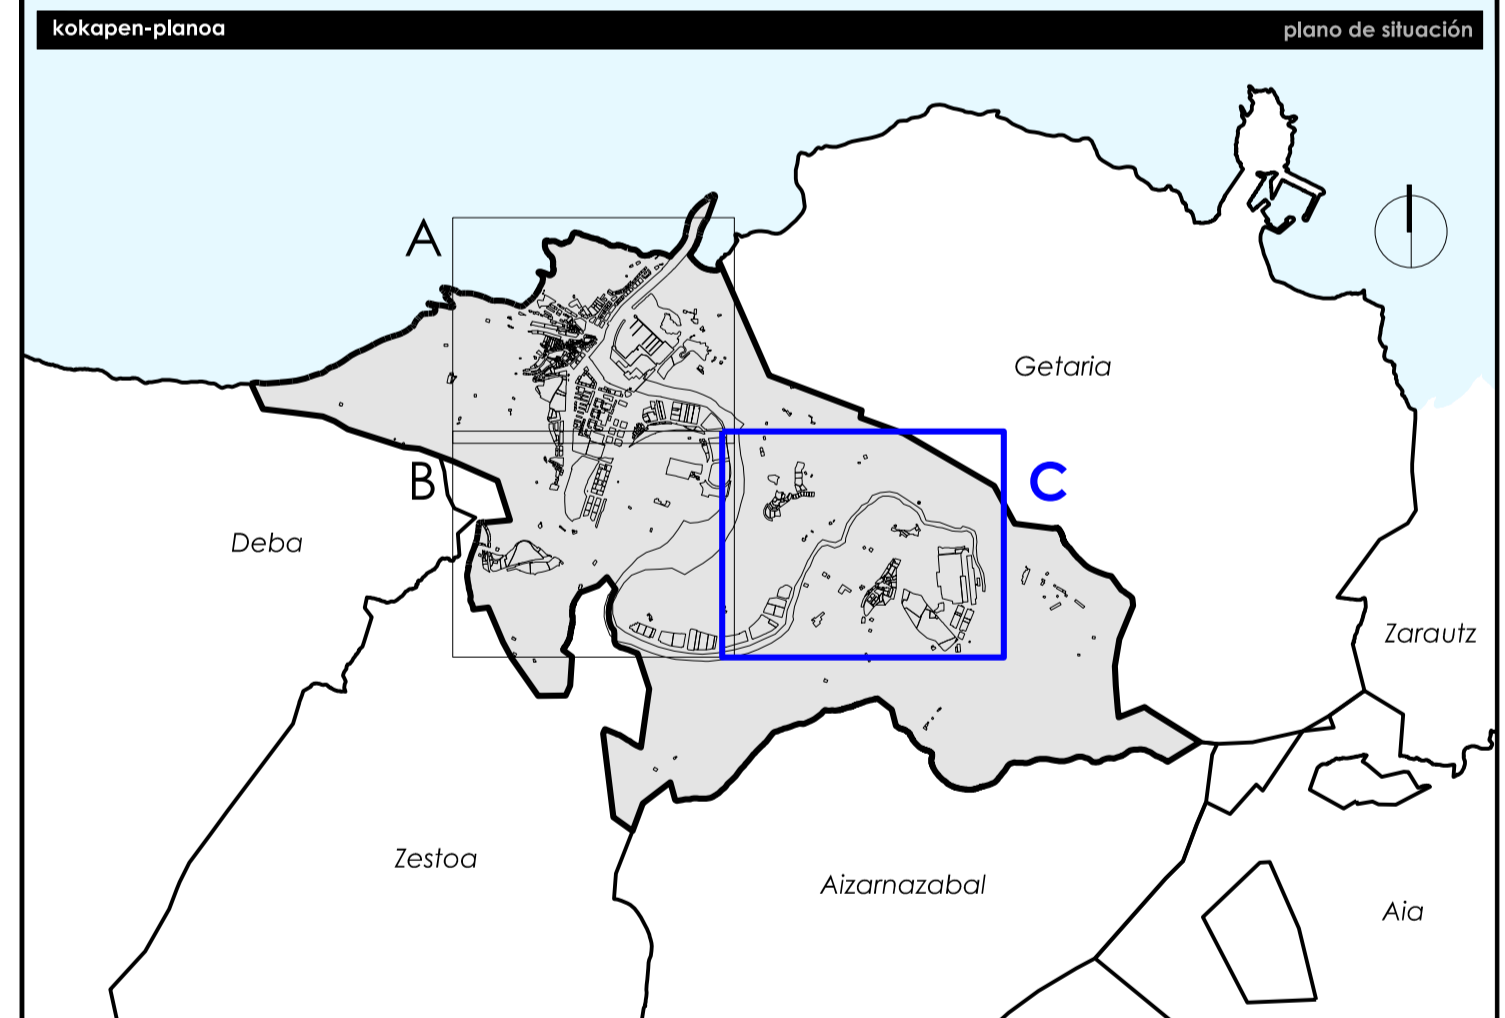

Udalerria Zumalako Udala		Municipio Ayuntamiento de Zumaita	
Udalerriaren kodea Codigo municipal		081 INE	
Titulazio Instrumentua		Hiri Antolamenduren Plan Orokorra Plan General de Ordenación Urbana	
Planaren izena Nombre del plano			
AZPIEGITRAK. TELEFONIA ETA TELEKOMUNIKAZIOAK INFRAESTRUCTURAS. TELEFONIA Y TELECOMUNICACIONES			
Erreferentzia		Referentia	
Seriea Serie	Zenbakia Número	Erremua Armadura	Aratu-mota Rango normativo
OA.5	1	C	Aratu-lanera Carácter normativo
Eskala Escala		Lan-lanera Fase de trabajo	
A1 1/2.500 A3 1/5.000		Hasierako ospena Aprobación Inicial	
Erredaktore-taldeak			Equipo redactor
Paula Amuchátegui Moreno Ardatza 48941-0034			Jesús Luis Salo Jiménez Ardatza 48941-0034
Kalitate-urratgia		Certificación de calidad	
Proiektuaren erreferentzia Referencia proyecto	Berrikuspen-ik. Nº de revisión	Berrikuspen-ik. Fecha de revisión	Arkitetko zuzendaria Arquitecto director
0371	3	08-11-2024	Paula
Egindako data Fecha de trabajo		Egindako data Fecha de trabajo	
2024ko abendua Diciembre 2024		2024ko abendua Diciembre 2024	