


- EGUNGO GASA**
- Egungo gas-sarea
 - Egungo gas-babulua
 - Egungo gas-hargunua
- GAS-PROPOSAMENA**
- Dagoen gas-sareetarako konexioa
 - Proposatutako gas-sarea
- GAS EXISTENTE**
- Red de gas existente
 - Válvula de gas existente
 - Acometida de gas existente
- PROPIUESTA DE GAS**
- Conexión a la red de gas existente
 - Red de gas propuesta

- INFORMAZIO OSAGARRIA**
- Kostaldak**
- Ilipen mugaketa-lerroa (onartuta)
 - Zoritasaren muga-lerroa (onartuta)
 - Itasabasterako lerroa
 - Itasara igarabideko zortasun-lerroa
 - Ordetsu igarabideko zortasun-lerroa
 - Eraginpeko gunearren lerroa
 - Itasara hertzeke ainetxoaren zortasuna
 - Itasara hertzeke ibilgailuen trafikoko zortasuna
- INFORMAZIÓ COMPLEMENTARIA**
- Costas**
- Línea de deslinde del DPMI (aprobado)
 - Línea límite de servidumbre (aprobado)
 - Línea de litoral de mar
 - Línea de servidumbre de tránsito al mar
 - Línea de servidumbre de tránsito alternativo
 - Línea de zona de influencia
 - Servidumbre de acceso peatonal al mar
 - Servidumbre de acceso de tráfico rodado al mar

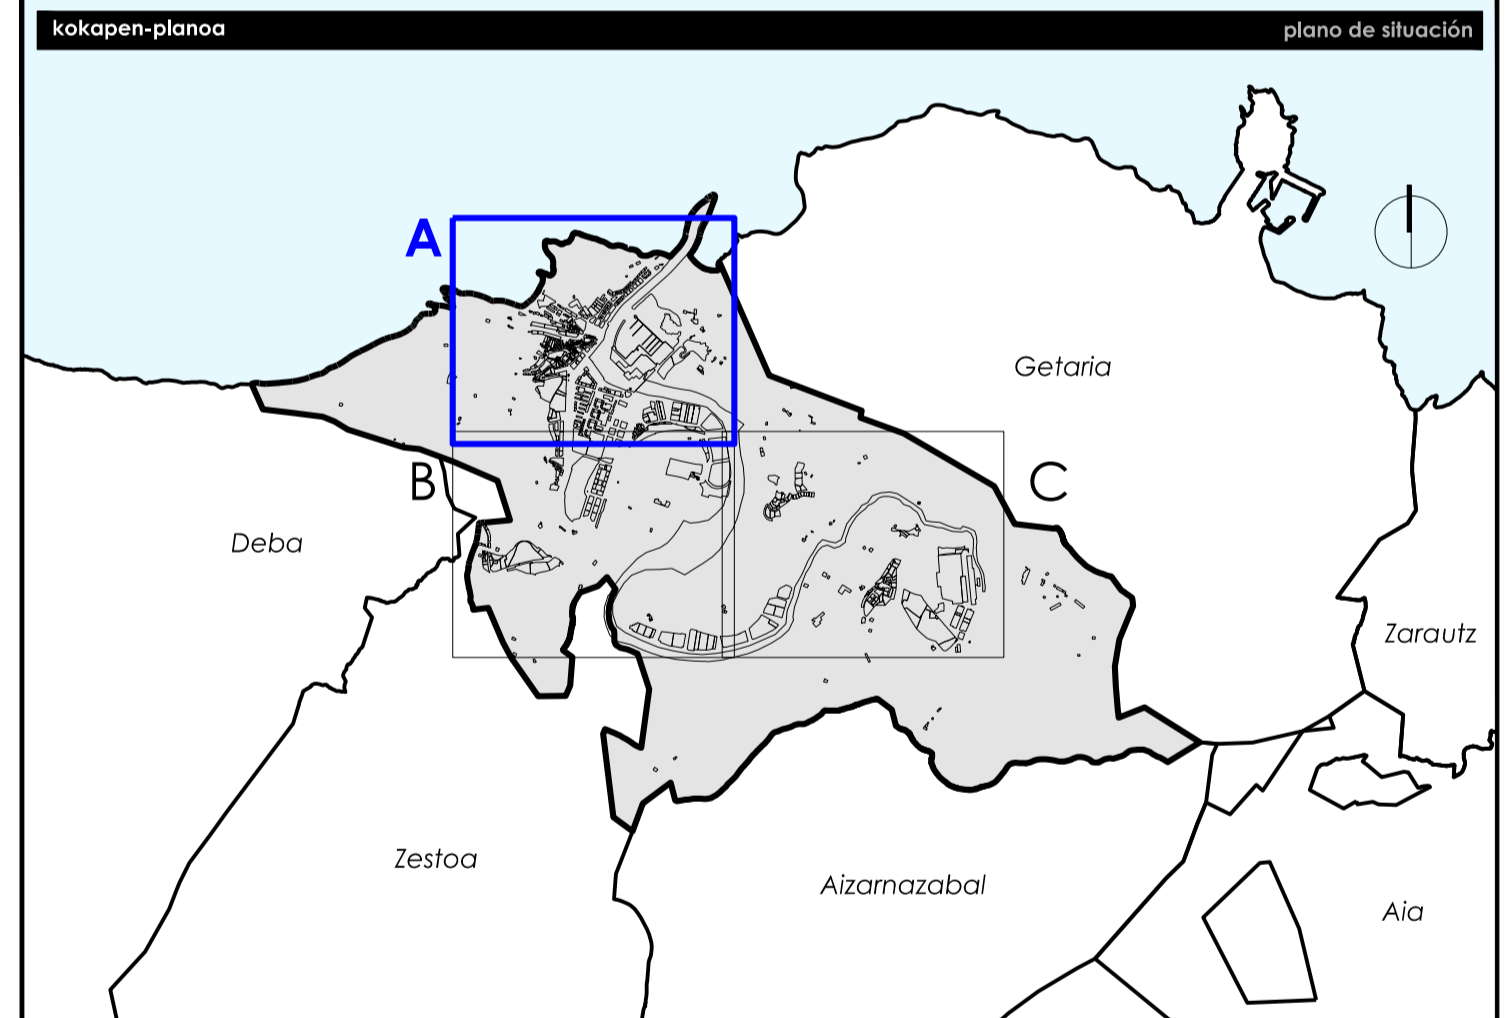

Udalera Municipio
Zumalako Udala Ayuntamiento de Zumalda

Udalaren koda: 081 INE

Udalaren izena: Hiri Antolamendurako Plan Orokorra 081 INE
 Plan General de Ordenación Urbana

Planaren izena Nombre del plano
AZPIEGITURAK. GASA
INFRAESTRUKTURAS. GAS

Erreferentzia		Referentzia				
Serie	Zenbakia	Erremua	Arzu-mota	Arzu-lanera	Eskaia	Lan-lasera
Serie	Número	Ámbito	Rango normativo	Carácter normativo	Escala	Fase de trabajo
OA.6	1	A	Antolamendua Ordenación	Egututzalea Estructurante	A1 1/2.500 A3 1/5.000	Hasterako onepena Aprobación Inicial

Erredaktore-taldeak Equipo redactor

estudio de renovación

Paula Amuchátegui Moreno
 Artxibata
 0204E-00304

Jesús Luis Salo Jiménez
 Artxibata
 0204E-00304

Kalitate-urragia		Certificación de calidad				Data
Proiektuaren erreferentzia	Berrikuspen zenb.	Berrikuspen data	Arkitektu zuzendaria	Abokatu zuzendaria	Egnibidea	2024ko abendua
Referentzia proiektua	Nº de revisión	Fecha de revisión	Arquitecto director	Letrado director	Diligencia	Acta administrativo
0371	3	08-11-2024	Paula	Jesús		Diciembre 2024

