


- EGUNGO GASA**
- Egungo gas-sarea
 - Egungo gas-babuta
 - Egungo gas-hargunea
- GAS-PROPOSAMENA**
- Dagoen gas-sareetarako konexioa
 - Proposatutako gas-sarea
- GAS EXISTENTE**
- Red de gas existente
 - Válvula de gas existente
 - Acometida de gas existente
- PROPIUESTA DE GAS**
- Conexión a la red de gas existente
 - Red de gas propuesta

- INFORMAZIO OSAGARRIA**
- Kostaladak**
- Ilipren mugaketa-terroa (onartuta)
 - Zortasunaren muga-terroa (onartuta)
 - Itasozatzerako terroa
 - Itasora igarabideko zortasun-terroa
 - Ordetsa igarabideko zortasun-terroa
 - Eraginpeko guneararen terroa
 - Itasora heltzeko anekdoten zortasuna
 - Itasora heltzeko ibilgailuen trafikoko zortasuna
- INFORMAZIÓ COMPLEMENTARIA**
- Costas**
- Línea de desfunde del DPMAT (aprobado)
 - Línea límite de servidumbre (aprobado)
 - Línea de librea de mar
 - Línea de servidumbre de tránsito al mar
 - Línea de servidumbre de tránsito alternativo
 - Línea de zona de influencia
 - Servidumbre de acceso peatonal al mar
 - Servidumbre de acceso de tráfico rodado al mar

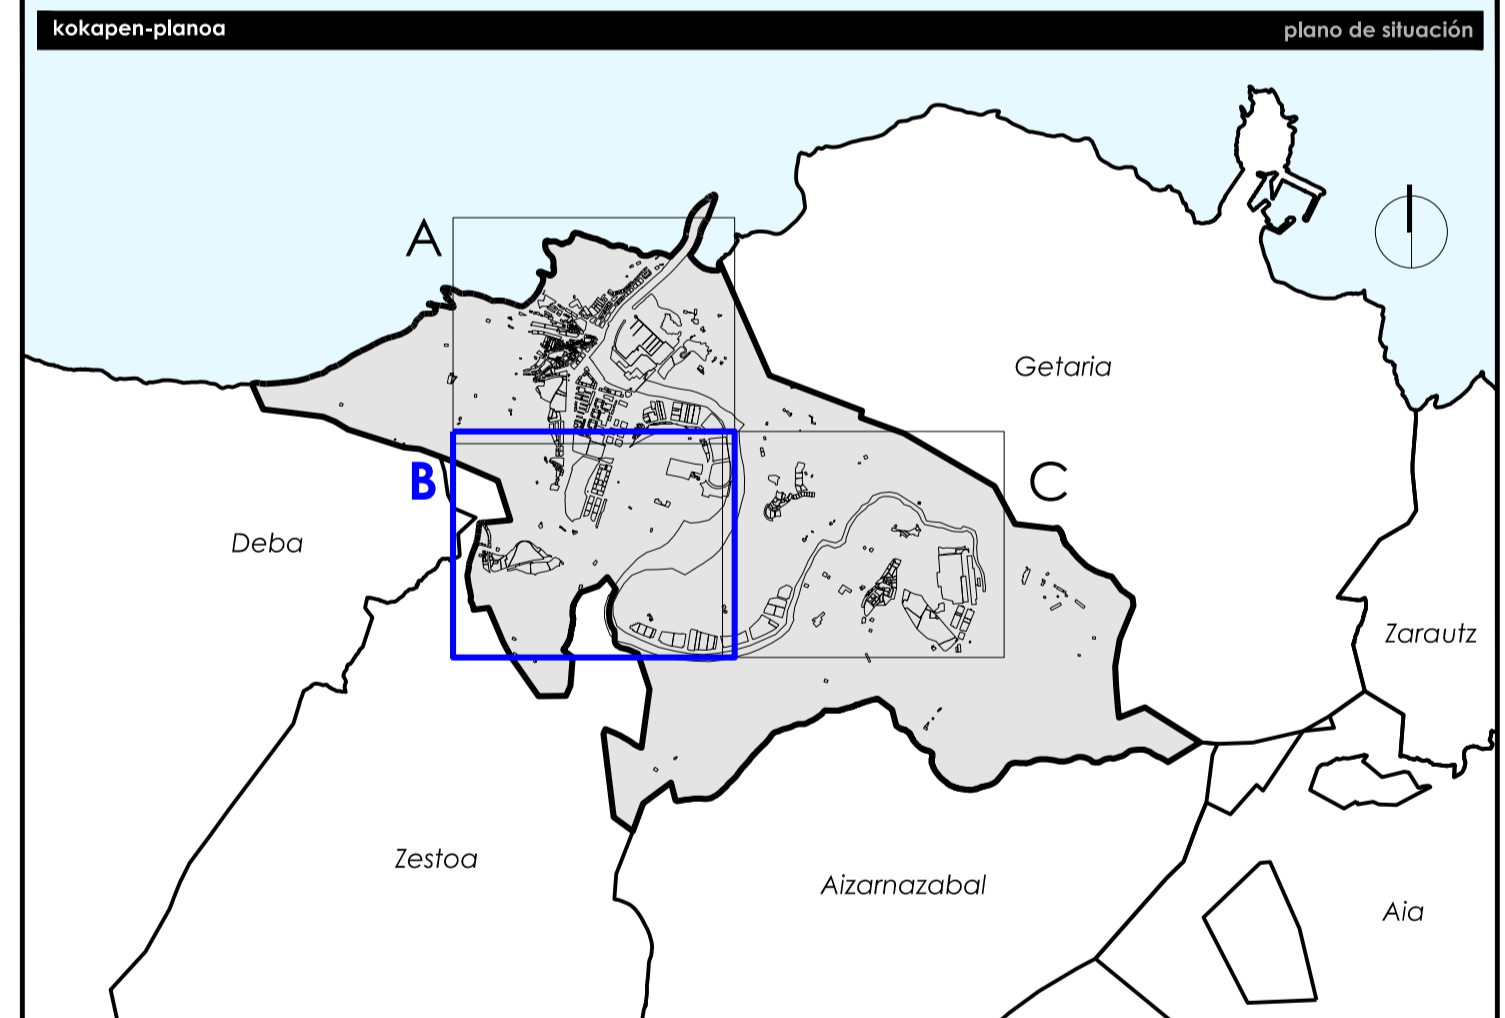

Udalera Zumalako Udala		Municipalidad Ayuntamiento de Zumaiá	
Udalaren kodea Código municipal		081 INE	
Titularia Institución		Hiri Antolamendua Plan Orokorra Plan General de Ordenación Urbana	
Planaren izena		Nombre del plano	
AZPIEGITURAK. GASA		INFRAESTRUCTURAS. GAS	
Erreferentzia		Referentia	
Seria Serie	Zenbakia Número	Erremua Ámbito	Aratu-maila Rango normativo
OA.6	1	B	Antolamendua Ordenación
			Egituratzalea Estructurante
			Esкала Escala
			A1 1/2.500 A3 1/5.000
			Lan-lisara Fase de trabajo
			Hasiako onpena Aprobación Inicial
Erredaktore-taldeak		Equipo redactor	
estudio de renovación		estudio de renovación	
Paula Amuchátegui Moreno Ardatza 02042-0024		Jesús Luis Sola Jiménez Ardatza 02042-0024	
Kaltate-urlogia		Certificación de calidad	
Proiektuaren erreferentzia	Berrikuspen zenbaki	Berrikuspen data	Arkitektu zuzendaria
Referentzia proiektua	Nº de revisión	Fecha de revisión	Arquitecto director
0371	3	08-11-2024	Paula
			Abokatu zuzendaria
			Letrado director
			Jesús
			Egnibidea
			Diligencia
			Admin-egitzaia
			data
			Acta administrativa
			2024ko abendua
			Diciembre 2024