


- EGUNGO GASA**
- Egungo gas-sarea
  - Egungo gas-babula
  - Egungo gas-hargunea
- GAS EXISTENTE**
- Red de gas existente
  - Válvula de gas existente
  - Acometida de gas existente
- GAS-PROPOSAMENA**
- Dagoen gas-sarearekiko konexioa
  - Proposatutako gas-sarea
- PROPIUESTA DE GAS**
- Conexión a la red de gas existente
  - Red de gas propuesta

- INFORMAZIO OSAGARRIA**
- Kostaldiek**
- Ilipren mugaketa-lerroa (onartuta)
  - Zortasunaren muga-lerroa (onartuta)
  - Itasoratzerako lerroa
  - Itasora igarabideko zortasun-lerroa
  - Ordetsa igarabideko zortasun-lerroa
  - Eraginpeko gunearren lerroa
  - Itasora heltzeko anektaren zortasuna
  - Itasora heltzeko ibilgailuen trafikoko zortasuna
- INFORMACIÓN COMPLEMENTARIA**
- Costas**
- Línea de deslinde del DPMAT (aprobado)
  - Línea límite de servidumbre (aprobado)
  - Línea de libreo de mar
  - Línea de servidumbre de tránsito al mar
  - Línea de servidumbre de tránsito alternativo
  - Línea de zona de influencia
  - Servidumbre de acceso peatonal al mar
  - Servidumbre de acceso de tráfico rodado al mar

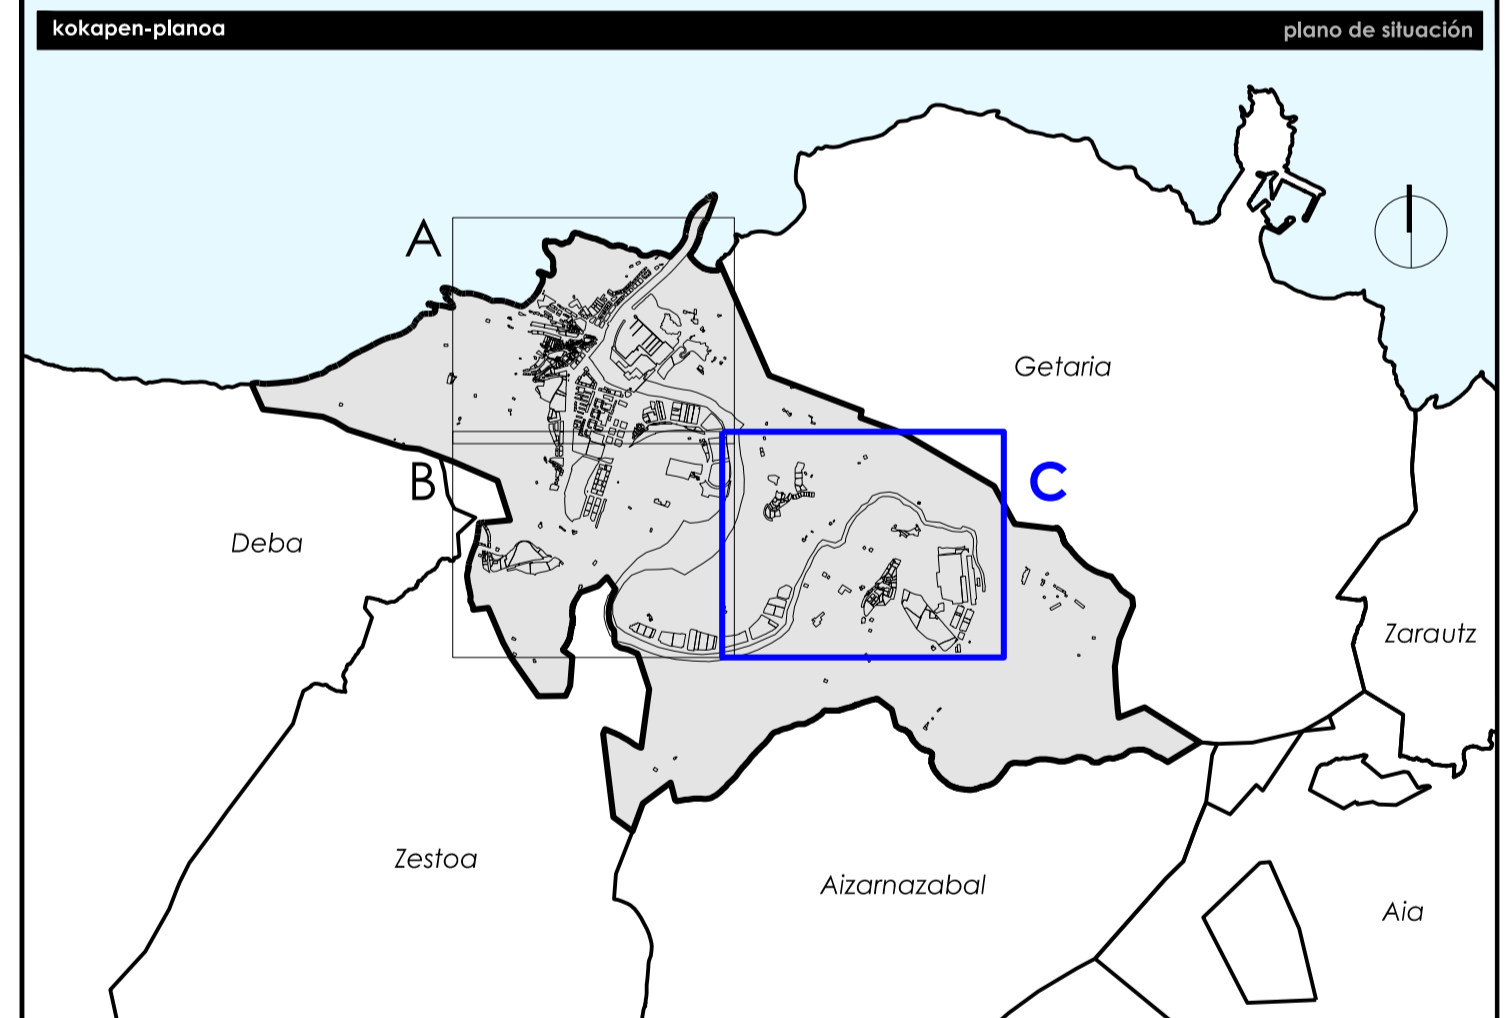

Udalaren izena <b>Zumalako Udala</b>		Municipio Ayuntamiento de Zumaiá	
Udalaren kodea 081		INE	
Tasun Instrumentua Hiri Antolamenduen Plan Orokorra Plan General de Ordenación Urbana		Nombre del plano	
<b>Planaren izena</b> <b>AZPIEGITURAK. GASA</b> <b>INFRAESTRUCTURAS. GAS</b>			
<b>Ereferentzia</b>		<b>Referentzia</b>	
Serie OA.6	Zenbakia 1	Eremua Artea C	Artea Egituzteko Estructurante
Erederaketa-irudia estudio de renovación		Equipo redactor	
<b>Kalitate-urragia</b> Inbentarioa Referentzia 0371		<b>Certificación de calidad</b> Admin-egituzte data 2024ko abendua Diciembre 2024	