

LURZORUAREN SAILKAPENA

Hiri-lurzoruaren muga
Hiri-lurzoru finkatua
Hiri-lurzoru finkatugabea

Lurzoru urbanizagarria
Lurzoru urbanizagarri sektoralizatua
Lurzoru urbanizagarri sektoralizatugabea

Lurzoru urbanizaezina

CLASIFICACIÓN DEL SUELO

Límite del suelo urbano
Suelo urbano consolidado
Suelo urbano no consolidado

Suelo urbanizable
Suelo urbanizable sectorizado
Suelo urbanizable no sectorizado

Suelo no urbanizable

INFORMAZIO OSAGARRIA


Kostaldeak

IL-Plan mugaketa-lerroa (onartuta)
Zortasunaren muga-lerroa (onartuta)
Itasbatereko lerroa
Itasora igarabideko zortasun-lerroa
Ondeko igarabideko zortasun-lerroa
Eraginpeko gunaren lerroa
Itasora helteko oinezkoen zortasuna
Itasora helteko ibilgailuen trafikoko zortasuna

INFORMAZIO COMPLEMENTARIA

Costas

Línea de destino del DPMI (aprobado)
Línea límite de servidumbre (aprobado)
Línea de ribera de mar
Línea de servidumbre de tránsito al mar
Línea de servidumbre de tránsito alternativa
Línea de zona de influencia
Servidumbre de acceso peatonal al mar
Servidumbre de acceso de tráfico rodado al mar

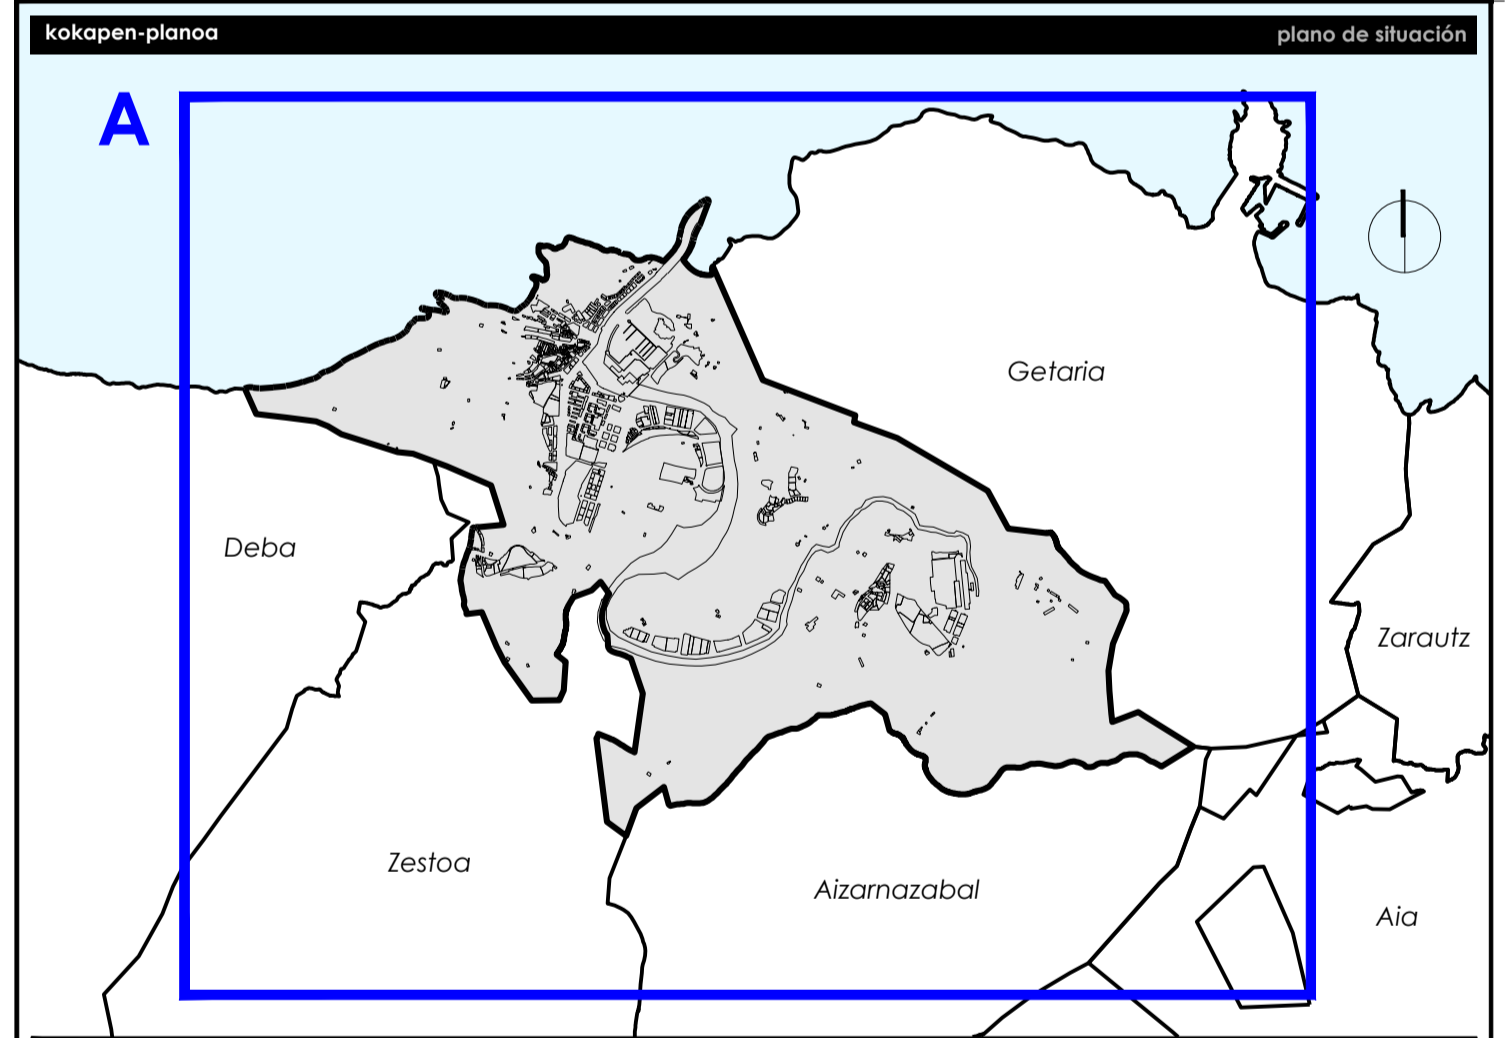

Udalerria Municipio

Zumaiako Udala Ayuntamiento de Zumaiá

Udalerriaren kodea
Codigo municipal: **081** INE

Tresna
Instrumento: **Hiri Antolamenduren Plan Orokorra**
Plan General de Ordenación Urbana

Planaren izena Nombre del plano

LURZORUAREN SAILKAPENA
CLASIFICACIÓN DEL SUELO

Ereferentzia						Referentzia	
Seiua	Zenbakia	Eremua	Aratu-maila	Arazulazera	Esкала	Lan-fasea	
Setia	Número	Ámbito	Rango normativo	Carácter normativo	Escala	Fase de trabajo	
OE.1	1	A	Antolamendua	Egituzteko	A1 1/10.000 A3 1/20.000	Hosierako	Hosierako
			Ordenación	Estructurante		onospena	Aprobación
						Inicial	Inicial

Erredaktore-taldea Equipo redactor

estudio de renovación

Paula Amuchastegui Moreno
Arbataz-Inguruko enb. geografiko
CSICAE 48024

Jesús Luis Sala Jiménez
Arbataz-Inguruko enb. geografiko
MCAPI 3471

Kalitate-zurtagiria Certificación de calidad

Produzioaren erreferentzia
Referencia proyecto: 0371

Berrikuspen-№.
Nº de revisión: 3

Berrikuspen-data
Fecha de revisión: 08-11-2024

Arkitekto zuzendaria
Arquitecto director: Paula

Abokatua zuzendaria
Letrado director: Jesús

Egitbidea
Diligencia

Admin-egitarazpen data
Acto administrativo

Data
Fecha: 2024ko abenduak
Diciembre 2024