

**LURZORUAREN SAILKAPENA**

- Hiri-kurzuaren muga
- Hiri-kurzu finkatua
- Hiri-kurzu finkatugabea
- Lurzu urbanizagarria
- Lurzu urbanizagarri sektorizatua
- Lurzu urbanizagarri sektorizatugabea
- Lurzu urbanizaezina

**CLASIFICACIÓN DEL SUELO**

- Límite del suelo urbano
- Suelo urbano consolidado
- Suelo urbano no consolidado
- Suelo urbanizable
- Suelo urbanizable sectorizado
- Suelo urbanizable no sectorizado
- Suelo no urbanizable

**INFORMACIÓN OSAGARRIA**


**Kostaldeak**

- IL-Plan mugaketa-lerroa (onartuta)
- Zortasunaren muga-lerroa (onartuta)
- Itasbatereko lerroa
- Itasora igarabideko zortasun-lerroa
- Ordezko igarabideko zortasun-lerroa
- Eraginpeko guneraren lerroa
- Itasora helteko oinezkoen zortasuna
- Itasora helteko ibilgailuen trafikoko zortasuna

**INFORMACIÓN COMPLEMENTARIA**

**Costas**

- Línea de destino del DPMI (aprobada)
- Línea límite de servidumbre (aprobada)
- Línea de ribera de mar
- Línea de servidumbre de tránsito al mar
- Línea de servidumbre de tránsito alternativa
- Línea de zona de influencia
- Servidumbre de acceso peatonal al mar
- Servidumbre de acceso de tráfico rodado al mar

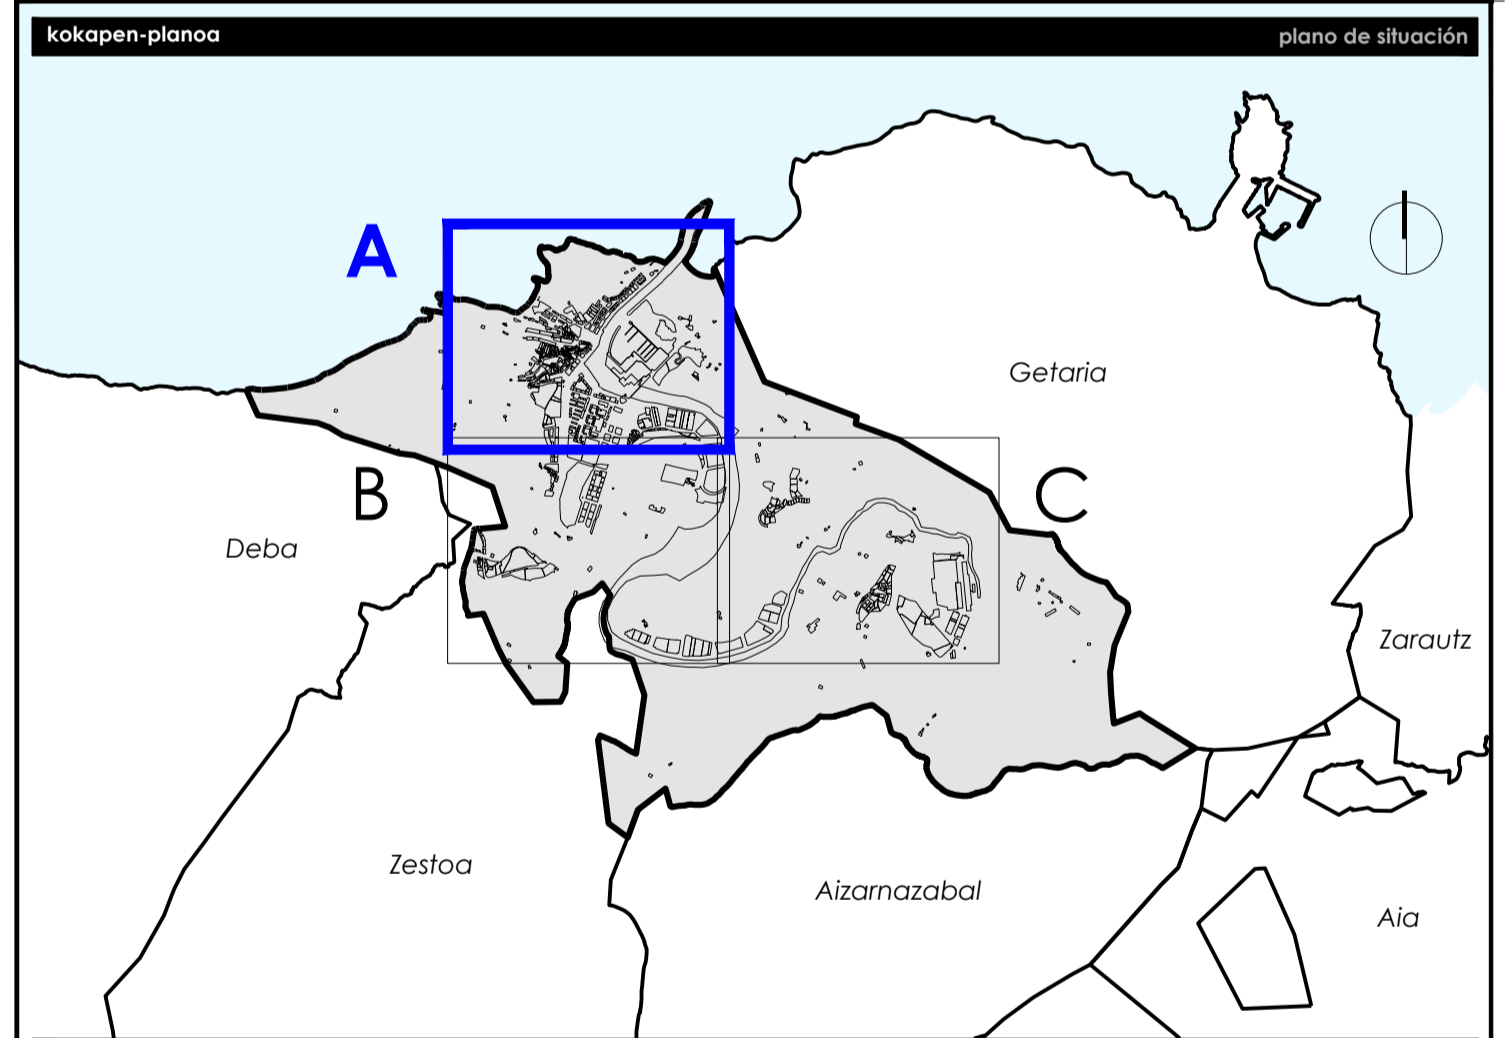

**Udaleria** Municipio

**Zumaiako Udala** Ayuntamiento de Zumaiako

Udalaren kodea: **081** INE

Tresna: **Hiri Antolamenduaren Plan Orokorra** Plan General de Ordenación Urbana

**Planoaren izena** Nombre del plano

**LURZORUAREN SAILKAPENA**  
**CLASIFICACIÓN DEL SUELO**

Referentzia						Referentzia	
Serie	Zenbakia	Eremua	Araz-malla	Arazuzera	Esкала	Lan-fasea	
Serie	Número	Ámbito	Rango normativo	Carácter normativo	Escala	Fase de trabajo	
OE.1	2	A	Antolamendua	Egituzteko	A1 1/2.500	Hasiariko	
			Ordenación	Estructurante	A3 1/5.000	onpena	
						Aprobación	
						Inicial	

**Eredutokore-taldeak** Equipo redactor

**estudio de renovación**

**Proiektuaren enbretasial**

Referentzia proiektua: 0371

Berrikuspen-it. Nº de revisión: 3

Berrikuspen-data Fecha de revisión: 06-11-2024

Arkiteto zuzendaria Arquitecto director: Paula

Abokatu zuzendaria Abogado director: Jesús

Eginbidea Eginbidea: Eginbidea

Admin-egintzaren data Acto administrativo: 2024ko abendu

2024ko abendu