

**LURZORUAREN SAILKAPENA**

Hiri-lurzuaren muga  
 Hiri-lurzu finkatua  
 Hiri-lurzu finkatugabea

Lurzu urbanizatzea  
 Lurzu urbanizatzearen sektoretan  
 Lurzu urbanizatzearen sektoretan gabea

Lurzu urbanizatzeaz  
 Lurzu urbanizatzeaz

**CLASIFICACIÓN DEL SUELO**

Límite del suelo urbano  
 Suelo urbano consolidado  
 Suelo urbano no consolidado

Suelo urbanizable  
 Suelo urbanizable sectorizado  
 Suelo urbanizable no sectorizado

Suelo no urbanizable

**INFORMAZIO OSAGARRIA**


**Kostaldeak**

ILPren mugaketa-lerroa (onartuta)  
 Zortasunaren muga-lerroa (onartuta)  
 Itzazbaterako lerroa  
 Itzazora igarabideko zortasun-lerroa  
 Ondorio igarabideko zortasun-lerroa  
 Eraginpeko guneraren lerroa  
 Itzazora heldutako oinetako zortasuna  
 Itzazora heldutako ibilgailuen trafikoko zortasuna

**INFORMAZIO COMPLEMENTARIA**

**Costas**

Línea de destino del DPMT (aprobada)  
 Línea de servidumbre (aprobada)  
 Línea de ribera de mar  
 Línea de servidumbre de tránsito al mar  
 Línea de servidumbre de tránsito alternativa  
 Línea de zona de influencia  
 Servidumbre de acceso peatonal al mar  
 Servidumbre de acceso de tráfico rodado al mar

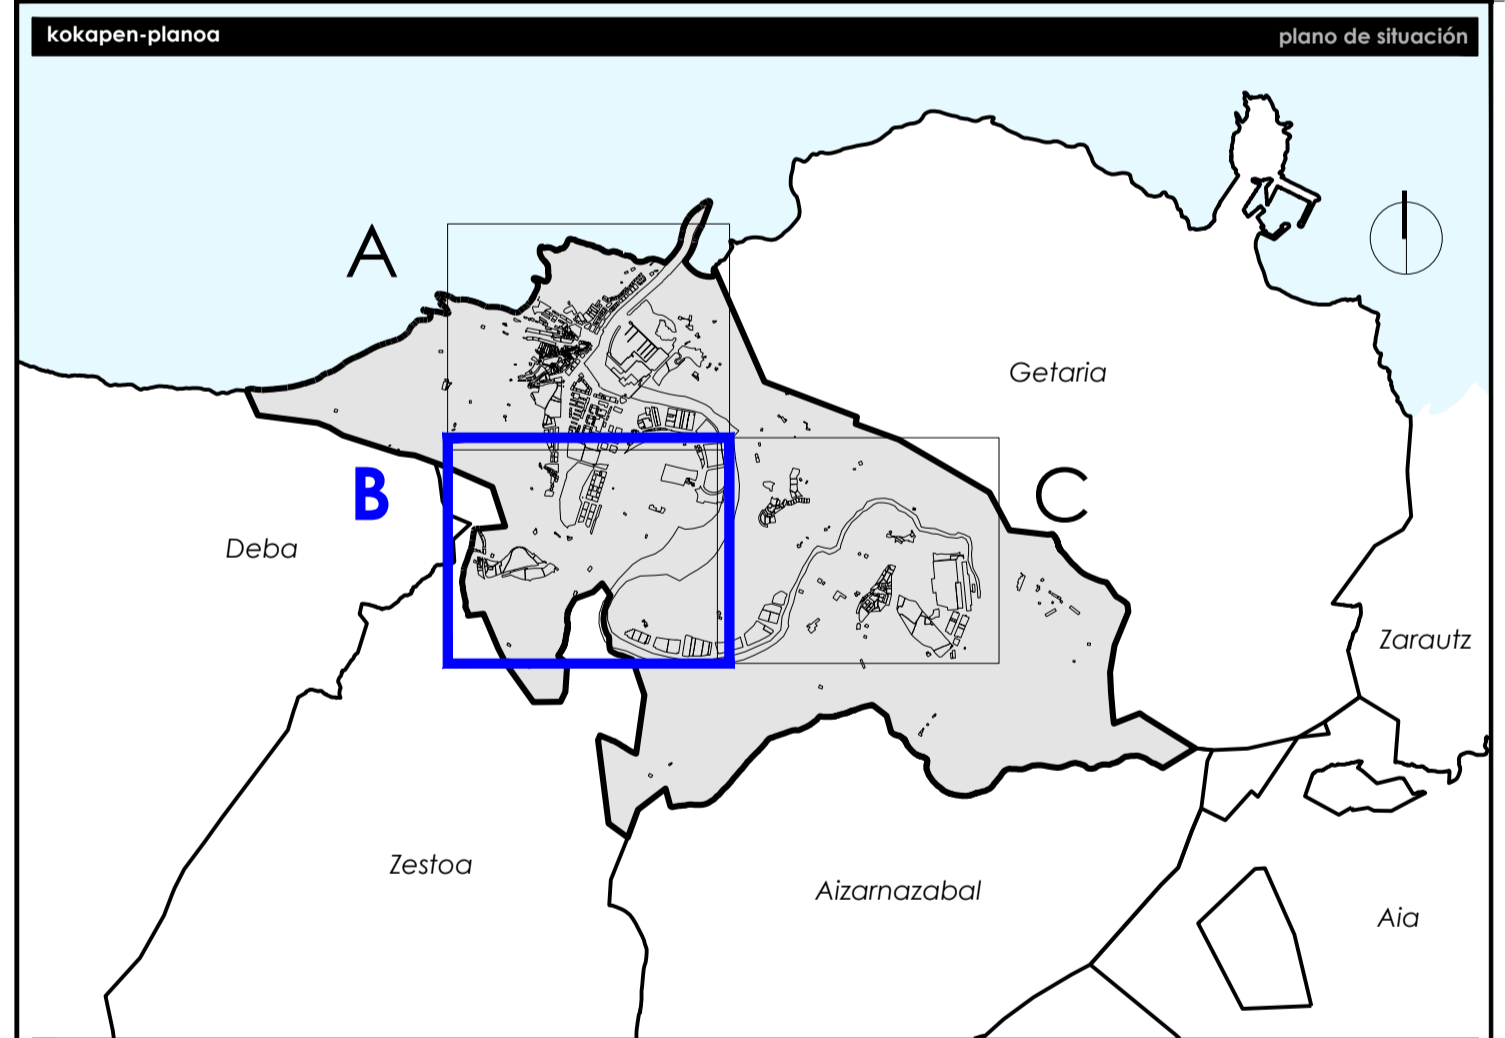

**Udalerria**

**Zumaiako Udala** Ayuntamiento de Zumaiá

Udalerriaren kodea  
 Código municipio

Tresna  
 Instrumento

**081** INE

Hiri Antolamenduen Plan Orokorra  
 Plan General de Ordenación Urbana

Nombre del plano

**LURZORUAREN SAILKAPENA**  
**CLASIFICACIÓN DEL SUELO**

Referentzia		Referentzia				
Serie	Zerbakia	Eremua	Araz-malla	Araz-izapena	Esкала	Lan-fasea
Serie	Número	Ámbito	Rango normativo	Carácter normativo	Escala	Fase de trabajo
OE.1	2	B	Antolamendua Ordenación	Egiturazalea Estructurante	A1 1/2.500 A3 1/5.000	Hasiarako onpeña Aprobación Inicial

**Eredaktore-taldeak** Equipo redactor

estudio de renovación

Paulo Amuchategui Moreno  
 Arkitektoa  
 Número de Colección: CSCE-18254

Jesús Luis Salda Jiménez  
 Abokatu-egintzaren datu  
 Aprobazioaren gaitasuna  
 MCAF-3471

Uso-erreferentzia  
 Referentzia municipal

**Kalitate-ziurtagia**

Proiektuaren erreferentzia	Berrikuspen-ik.	Berrikuspen-data	Arkitekto zuzendaria	Abokatu zuzendaria	Eginbidea	Certificación de calidad	Data
Referencia proyecto	Nº de revisión	Fecha de revisión	Arquitecto director	Abogado director	Diligencia	Admin-egintzaren data	Acto administrativo
0371	3	06-11-2024	Paulo	Jesús			2024ko abenduaren 20