

LURZORUAREN SAILKAPENA

Hiri-kurzuaren muga
Hiri-kurzu finkatua
Hiri-kurzu finkatugabea

Lurzoru urbanizagarria
Lurzoru urbanizagarri sektortatua
Lurzoru urbanizagarri sektortatugabea

Lurzoru urbanizaezina

CLASIFICACIÓN DEL SUELO

Límite del suelo urbano
Suelo urbano consolidado
Suelo urbano no consolidado

Suelo urbanizable
Suelo urbanizable sectorizado
Suelo urbanizable no sectorizado

Suelo no urbanizable

INFORMAZIO OSAGARRIA


Katilauek

IL-Plan mugaketa-terroa (onartuta)
Zortasunaren muga-terroa (onartuta)
Itasbatereko terroa
Itasora igarabideko zortasun-terroa
Ondeko igarabideko zortasun-terroa
Eraginpeko gunaren terroa
Itasora heltzeko oinezkoen zortasuna
Itasora heltzeko ibilgailuen trafikoko zortasuna

INFORMAZIO COMPLEMENTARIA

Costas

Línea de destino del DPM (aprobada)
Línea límite de servidumbre (aprobada)
Línea de ribera de mar
Línea de servidumbre de tránsito al mar
Línea de servidumbre de tránsito alternativa
Línea de zona de influencia
Servidumbre de acceso peatonal al mar
Servidumbre de acceso de tráfico rodado al mar

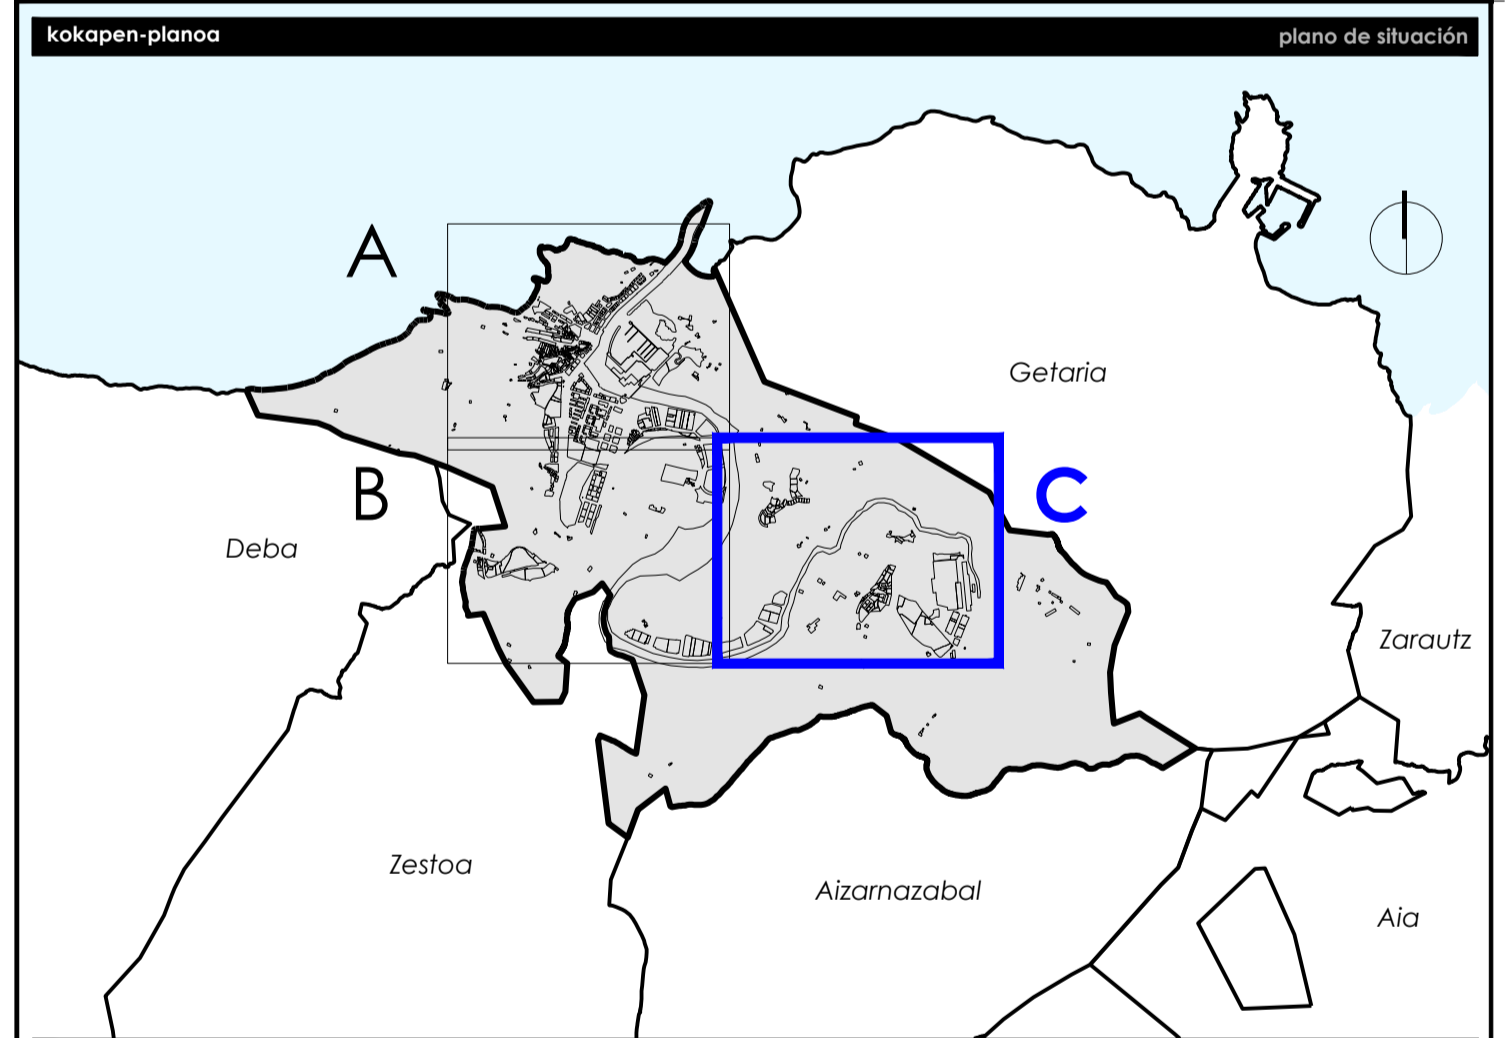

Udaleria

Zumaiako Udala Ayuntamiento de Zumaiak

Udalaren kodea
Código municipio

Tresna
Instrumento

081 INE

Hiri Antolamenduen Plan Orokorra
Plan General de Ordenación Urbana

Planoaren izena Nombre del plano

LURZORUAREN SAILKAPENA
CLASIFICACIÓN DEL SUELO

Referentzia							Referentzia
Serie	Zerbakia Número	Eremua Ámbito	Arazu-maio Rango normativo	Arazu-zerua Carácter normativo	Esкала Escala	Lan-fasea Fase de trabajo	
OE.1	2	C	Antolamendua Ordenación	Egiturazalea Estructurante	A1 1/2.500 A3 1/5.000	Hasiariko ospena Aprobación Inicial	

Eredaktore-taldeak Equipo redactor

estudio de renovación

Paula Armchaitzaga Moreno
Arbataza
CSCAE 48254

Jesús Luis Salo Jiménez
Abokatu-Itzulea eta gaiturik
Abokatu-Itzulea eta gaiturik
MCPAF 3471

Kalkite-ziurtagia				Certificación de calidad		Data
Proiektuaren erreferentzia Referencia proyecto	Berrikuspen-ik. Nº de revisión	Berrikuspen-data Fecha de revisión	Arkitekto zuzendaria Arquitecto director	Abokatu zuzendaria Letrado director	Eginbidea Diligencia	Admin-egintzaren data Acto administrativo
0371	3	06-11-2024	Paula	Jesús		2024ko abendu Diciembre 2024