


EREMU GENERIKOEN KALIFIKAZIOA	ZONAS GENERÍCAS
Residencial	Núcleo urbano principal
Hirigune nagusia	Asentamiento rural
Landa-kokalekua	Actividad económica
Zarzuera ekonomikoa	Industrial
Industrial	Tercio
Tertziario	Mixto
Mixto	Mixto
Ekipamendu pribatua	Ekipamendu pribatua
Ekipamendu pribatua eremuak	Zonas de equipamiento privado
Bizitegi-erakinetako eremu pribatuzak	Zonas de equipamientos privados en edificios residenciales

SISTEMA OROKORRA	SISTEMAS GENERALES
Espazio libreren sistema orokorra	Sistema general de espacios libres
Uda-estumeneko bide-sistema orokorra	Sistema general de equipamientos: dotaciones públicas
Bizitegi-erakinetako ekipamenduetako sistema orokorra: zuzakura publikoak	Sistema general de equipamientos en edificios residenciales: dotaciones públicas
Azpiegitura eta zerbitzen sistema orokorra	Sistema general de infraestructuras y servicios
Enpiseleak	Carreteras
Estaturaren edo foru-arduriaren eskumeneko bide-sistema orokorra	Sistema general viario de competencia estatal o foral
Uda-estumeneko bide-sistema orokorra	Sistema general viario de competencia municipal
Aparkelekuko sistema orokorra	Sistema general de aparcamiento
Mugikortasun alternatiboa	Movilidad alternativa
Bidegorria (egungoak)	Carril-bici (existente)
Bidegorria, Alde berriak (egungoak)	Carril-bici. En coexistencia (existente)
Bidegorria (proposamenak)	Carril-bici (propuesta)
Trenbide	Ferrocarril
Trenbide-erabilerako komunikazio-sistema orokorra	Sistema general de comunicaciones de uso ferroviario
Portuak	Portuak
Portu-sistema orokorra	Sistema General portuario
Hidrografia	Hidrografia
Sistema orokorra - libai-ibilguak	Sistema general - cause fluvial

AFEKZIO-EREMUAK	ZONAS DE AFEECCIONES
Enpiseleen afekezio-eremuak	Zona de afección de carreteras
Babeseko zona	Zona de protección
Erakuntzen zona	Zona de construcciones
Trenbidearen eragin-eremuak	Zona de afección ferroviaria
Eragin-eremuak	Zona de afección
Zarzuera-eremuak	Zona de servidumbre

INFORMAZIO OSAGARRIA	INFORMACION COMPLEMENTARIA
Hiri-luzarua - muga	Suelo urbano - límite
Luzarua urbanizagarri sektorializatua - muga	Suelo urbanizable sectorizado - límite
Luzarua urbanizagarri sektorializatu gabekoa - muga	Suelo urbanizable no sectorizado - límite

Kostaldeak	Costas
Ilipen mugaketa-lerroa (jarraituta)	Línea de deslinde del DPMV (aprobada)
Zarzuaren muga-lerroa (jarraituta)	Línea límite de servidumbre (aprobada)
Itsasbaztereko lerroa	Línea de ribera de mar
Itsasora igarabideko zarzuaren-lerroa	Línea de servidumbre de tránsito al mar
Itsasora igarabideko zarzuaren-lerroa	Línea de servidumbre de tránsito alternativa
Eraginpeko guruzaren lerroa	Línea de zona de influencia
Itsasora heltzeko oinezkoen zarzuana	Servidumbre de acceso peatonal al mar
Itsasora heltzeko ibilguaren trafikoko zarzuana	Servidumbre de acceso de tráfico rodado al mar

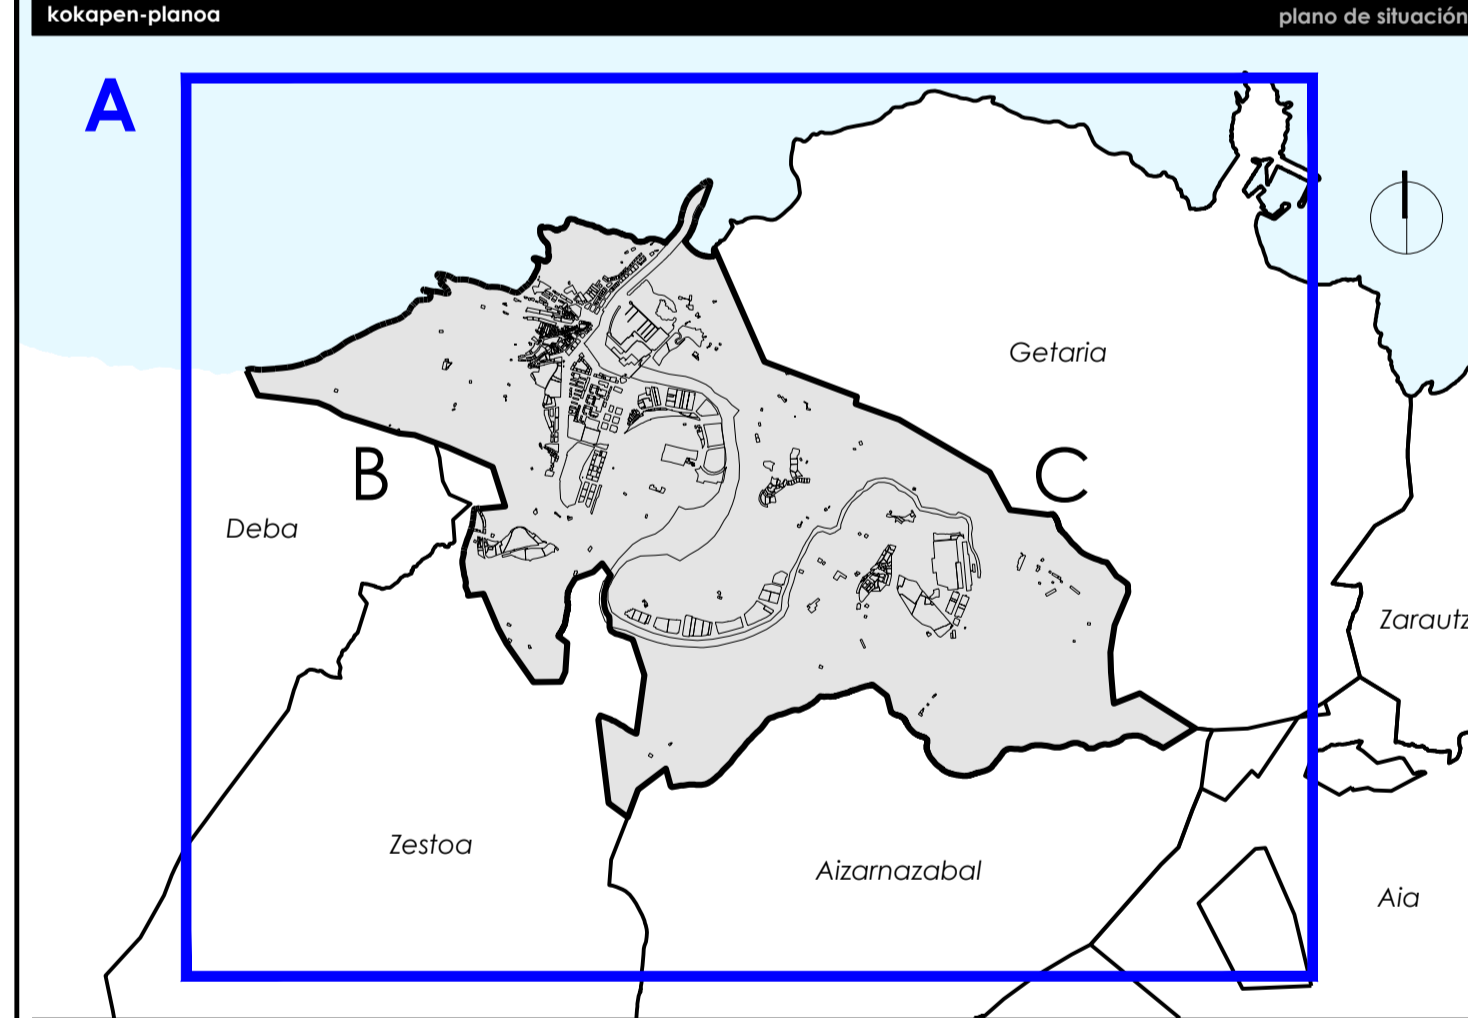

Udaleria	Municipio
Zumaiako Udala	Ayuntamiento de Zumaiak
Udalaren kodea Codigo municipal	081 INE
Tresna Instrumento	Hiri Antolamenduren Plan Orokorra Plan General de Ordenación Urbana

Planaren izena Nombre del plano

LURZORUAREN KALIFIKAZIO OROKORRA
CALIFICACION GLOBAL DEL SUELO

Ereferentzia		Referentzia				
Serie	Zerbakia Número	Eremua Ámbito	Arazu-malla Rango normativo	Arazu-zerua Carácter normativo	Esкала Escala	Lan-fasea Fase de trabajo
OE.2	1	A	Antolamendua Ordenación	Egiturazalea Estructurante	A1 1/10.000 A3 1/20.000	Hasiarako inpepena Aprobación Inicial

Eredaktore-taldeak		Equipo redactor	

Kalitate-zurtagia		Certificación de calidad		Data			
Proiektaren erreferentzia	Berrikuspen-ik. Nº de revisión	Berrikuspen-data Fecha de revisión	Arkieleto zuzendaria Arquitecto director	Abokatu zuzendaria Letrado director	Eginbidea Diligencia	Admin-egintzaren data Acto administrativo	Data Fecha
0371	3	06-11-2024	Fausto	Jesús			2024ko abenduak Diciembre 2024