


EREMU GENERIKOEN KALIFIKAZIOA	ZONAS GÉNERICAS
Residencial	Núcleo urbano principal
Hirigune nagusia	Asentamiento rural
Landa-koakalekia	Actividad económica
Zarabera ekonomikoak	Industrial
Industrial	Tercario
Tercario	Mixto
Mixto	Mixto
Ekipamendu pribatuak	Ekipamendu pribatuak
Ekipamendu pribatuak eremuak	Zonas de equipamiento privado
Bizitegi-erakinetako eremu pribatuak	Zonas de equipamientos privados en edificios residenciales

SISTEMA OROKORRA	SISTEMAS GENERALES
Espazio libreren sistema orokorra	Sistema general de espacios libres
Ekipamenduetako sistema orokorra: zuzkidura publikoak	Sistema general de equipamientos: dotaciones públicas
Bizitegi-erakinetako ekipamenduetako sistema orokorra: zuzkidura publikoak	Sistema general de equipamientos en edificios residenciales: dotaciones públicas
Azpiegitura eta zerbitzuaren sistema orokorra	Sistema general de infraestructuras y servicios
Errepideak	Carreteras
Estaturaren edo foru-akudariaren eskumeneko bide-sistema orokorra	Sistema general viario de competencia estatal o foral
Uda-estumeneko bide-sistema orokorra	Sistema general viario de competencia municipal
Aparkelekuko sistema orokorra	Sistema general de aparcamiento
Mugikortasun alternatiboa	Movilidad alternativa
Bidegorria (egungoaldea)	Canal-bici (existente)
Bidegorria, Aisi berekoak (egungoaldea)	Canal-bici. En coexistencia (existente)
Bidegorria (proposamenak)	Canal-bici (propuesta)
Trenbide	Ferrocarrilo
Trenbide-erabilerako komunikazio-sistema orokorra	Sistema general de comunicaciones de uso ferroviario
Portuak	Portuak
Portu-sistema orokorra	Sistema General portuario
Hidrografia	Hidrografia
Sistema orokorra - ibai-ibilguak	Sistema general - cauce fluvial

AFEKZIO-EREMUAK	ZONAS DE AFECCIONES
Errepideen afezio-eremua	Zona de afección de carreteras
Babeseko zona	Zona de protección
Erakuntzen zona	Zona de construcciones
Trenbidearen eragin-eremua	Zona de afección ferroviaria
Eragin-eremua	Zona de afección
Zarabera-eremua	Zona de servidumbre

INFORMAZIO OSAGARRIA	INFORMACION COMPLEMENTARIA
Hiri-luzarua - muga	Suelo urbano - límite
Lurzoru urbanizatugari sektoriala - muga	Suelo urbanizable sectorizado - límite
Lurzoru urbanizatugari sektorialatugabea - muga	Suelo urbanizable no sectorizado - límite
Kostaldeak	Costas
Ilipen mugaketa-lerroa (jarraituta)	Línea de deslinde del DPMV (aprobada)
Zarabera mugaketa-lerroa (jarraituta)	Línea límite de servidumbre (aprobada)
Itasabatereko lerroa	Línea de ribera de mar
Itasora igarabideko zarabera-lerroa	Línea de servidumbre de tránsito al mar
Oraxeko igarabideko zarabera-lerroa	Línea de servidumbre de tránsito alternativo
Eraginpeko gurearen lerroa	Línea de zona de influencia
Itasora heltzeko oinezkoen zarabera	Servidumbre de acceso peatonal al mar
Itasora heltzeko ibilgailuen trafikoko zarabera	Servidumbre de acceso de tráfico rodado al mar

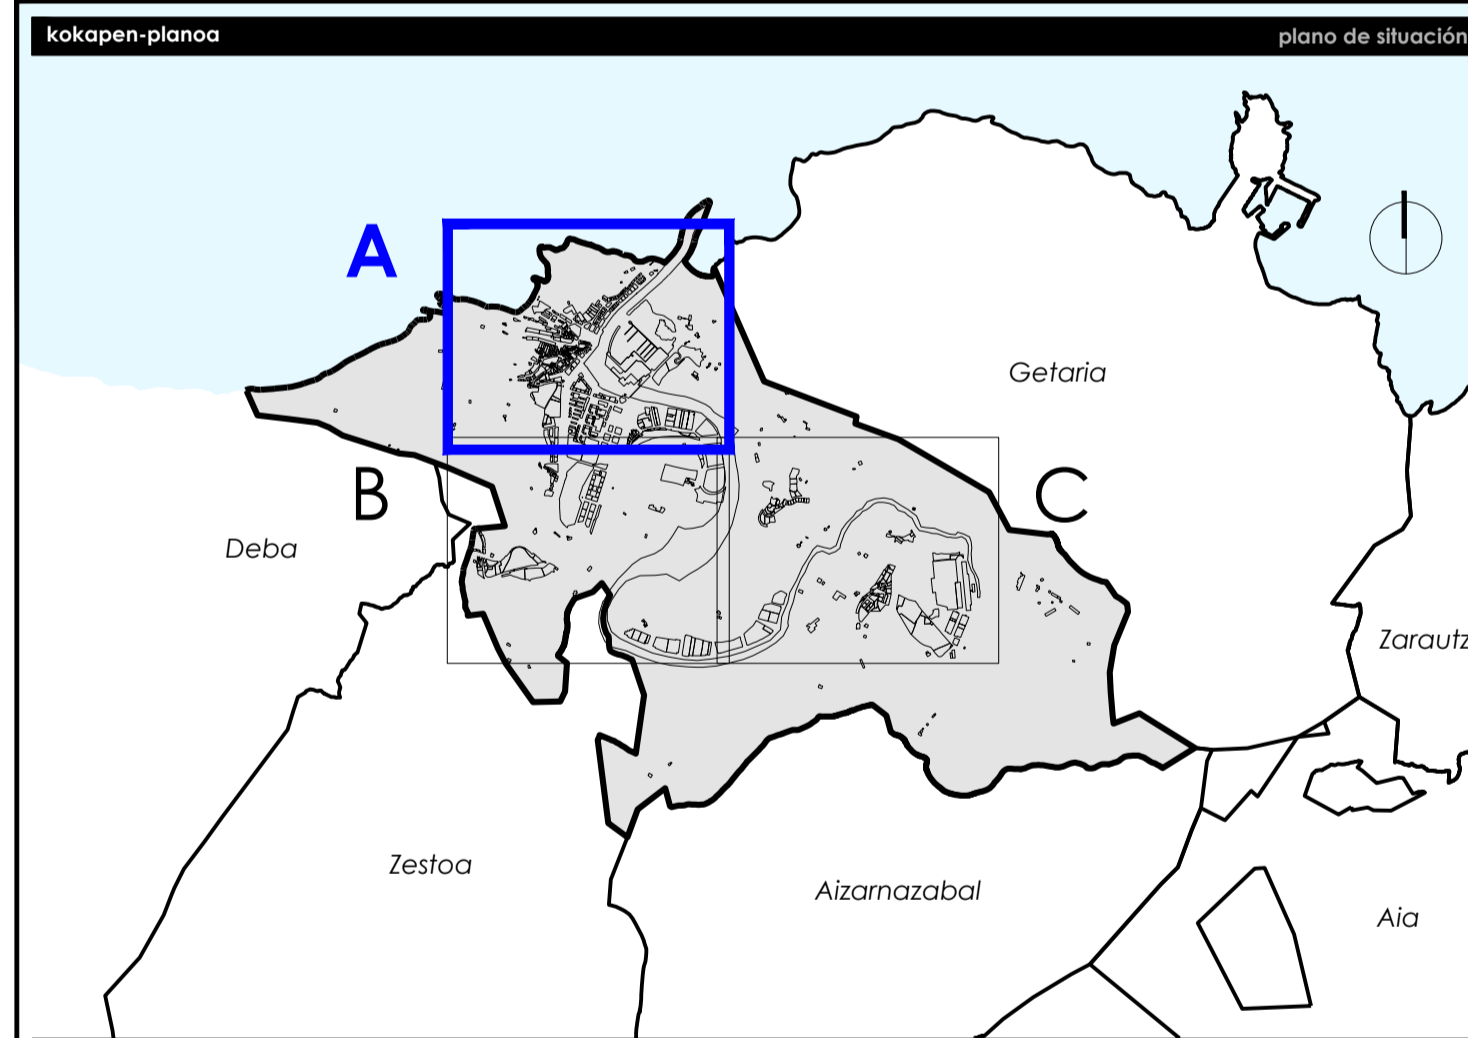

Udalerria
Zumaiako Udala
 Ayuntamiento de Zumaiak

Municipio
 Ayuntamiento de Zumaiak

081 INE

Hiri Antolamenduen Plan Orokorra
 Plan General de Ordenación Urbana

Planaren izena
LURZORUAREN KALIFIKAZIO OROKORRA
 CALIFICACIÓN GLOBAL DEL SUELO

Referentzia	Referentzia
Serie	Referentzia
OE.2	
Número	2
Emeua	A
Arara-malla	Antolamendua
Arara-malla	Ordenación
Araruzerara	Egituzteko
Araruzerara	Estrukturante
Esкала	A1 1/2.500
Esкала	A3 1/5.000
Lan-fasea	Hasiariko
Lan-fasea	onpepena
Lan-fasea	Aprobación
Lan-fasea	Inicial

Eredutegile-taldeak
 Equipo redactor

estudio de renovación
 estudio de renovación

Kalitate-ziurtagia
 Certificación de calidad

Proiektuaren erreferentzia
 Referencia proyecto

Berrikuspen-it.
 Nº de revisión

Berrikuspen-data
 Fecha de revisión

Arkiektu zuzendaria
 Arquitecto director

Abokatuzuzendaria
 Abogado director

Egituzteko
 Diligencia

Admin-egintzen data
 Acto administrativo

Data
 Fecha

2024ko abendu
 Diciembre 2024