


AZPIGIATURA BERDEAREN BALDINTZATZAILE GAINJARRIAK		CONDICIONANTES SUPERPUESTOS DE LA INFRAESTRUCTURA VERDE	
BEREN INGURUMEN-BALIOENGATIK BABESTUTAKO GUNEAK		ESPACIOS PROTEGIDOS POR SUS VALORES AMBIENTALES	
Natura 2000 sarea	Red Natura 2000	Zona de Especial Conservación (ZEC)	Ria del Urola. Decreto 215/2012, de 16 de octubre
Kontserbazio Bereziko Eremua (KBE)	ES2120004	Espacios naturales protegidos	
Urolako Itsasadarra. 215/2012 Dekretua, urolaren 16koa			
Naturagune babestua			
Biotopo babestua		Biotopo protegido	Trámo floral Deba-Zumaia. Decreto 33/2009, de 10 de febrero
Deba eta Zumaia arteko itsasertza. 33/2009 Dekretua, otsarearen 16koa	ES212016	Geoparque de la Costa Vasca	Geoparque Mundial de la UNESCO
Euskal Kostaldeko Geoparkea			
UNESCOren Munduko Geoparkea			
INTERESEKO NATURAGUNEAK		ESPACIOS NATURALES DE INTERÉS	
Natura-intereseko eremuak (LAG)		Áreas de interés naturalístico (DOT)	
Espazio natural garrantzitsuen katalogo irekia		Catálogo abierto de espacios naturales relevantes	
Interes geologikoko eremuak		Áreas de interés geológico	
GIPUZKOAKO AZPIGIATURA BERDEAREN SAREAREN PROPOSAMENA		PROPUESTA DE INFRAESTRUCTURA VERDE PARA GIPUZKOA	
Funtzionaltasun Ekologikoko Intereseko Guneak (FEIG)		Zona de Interés para la Funcionalidad Ecológica (ZIFE)	
Hobetzeko eremuak		Áreas de mejora	

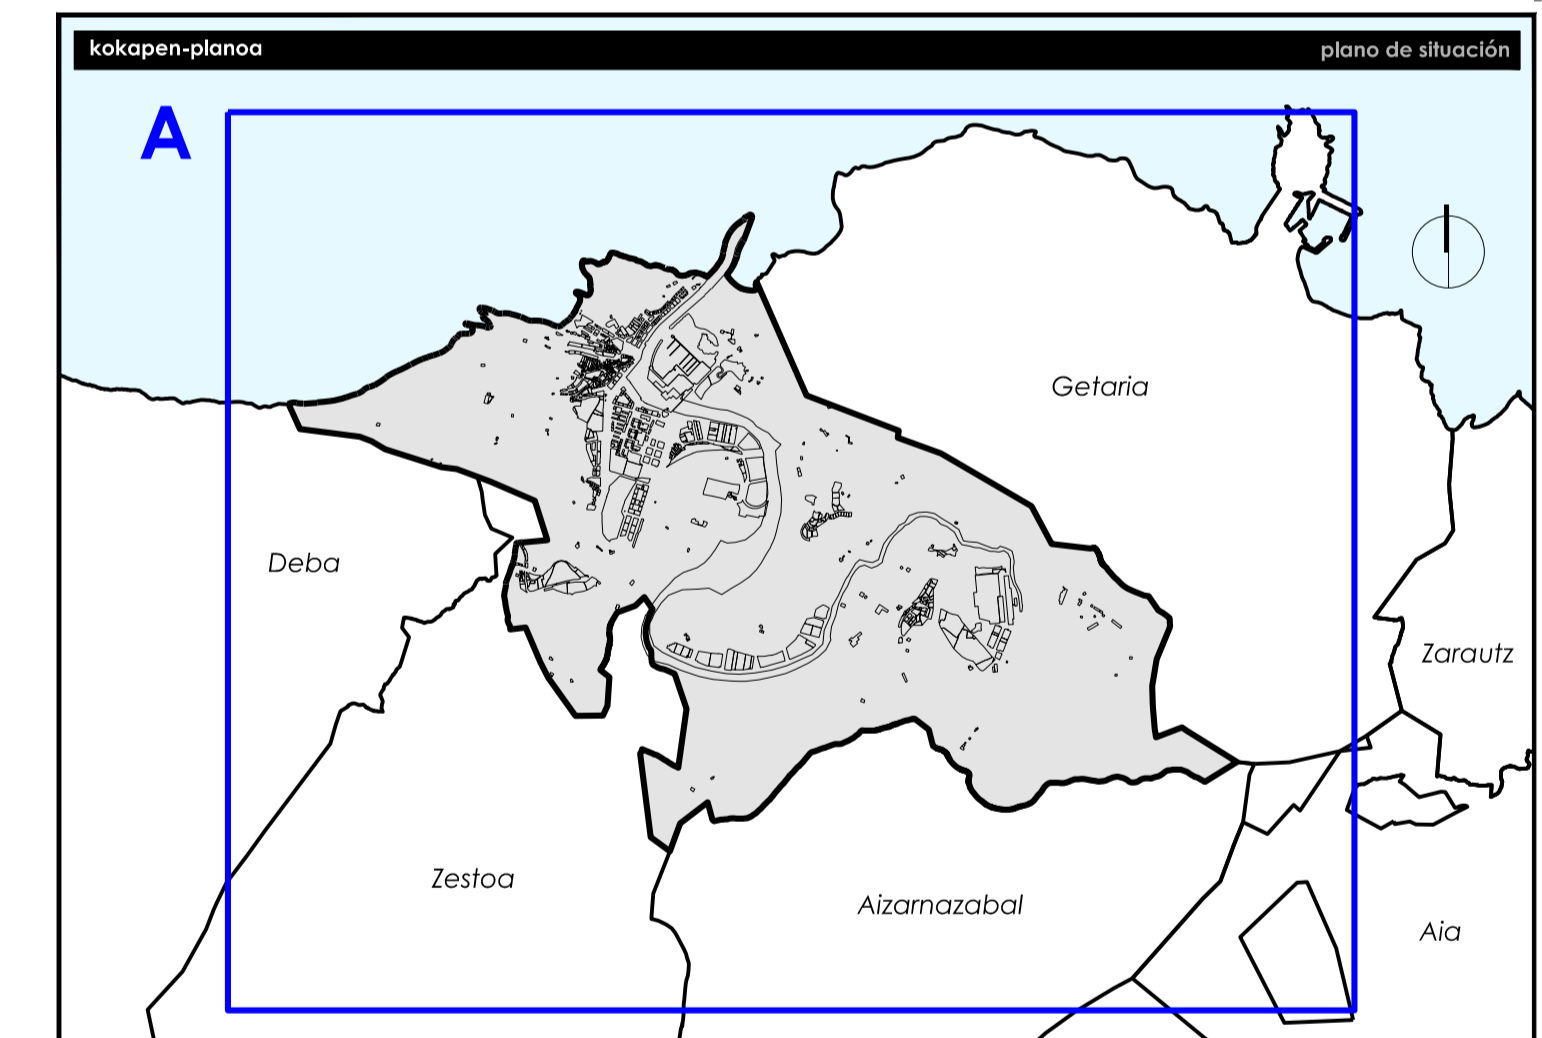

Udalera		Municipia					
Zumalako Udala		Avuntamiento de Zumalacarde					
Udalerriaren kodea Codigo municipal	081 INE						
Titulazio Instrumentua		Hiri Antolamenduren Plan Orokorra Plan General de Ordenación Urbana					
Planaren izena		Nombre del plano					
GAINJARRITAKO BALDINTZAPENAK		CONDICIONANTES SUPERPUESTOS					
Referentzia				Referentzia			
Serie	Zenbakia	Eremua	Aratu-maila	Aratu-izena	Eskaia	Lan-izena	
OE.3	2	A	Antolamendua	Egituzteko	A1 1/10.000 A3 1/20.000	Hasterako onepena	
			Ordenación	Estrukturala		Aprobación Inicial	
Erredaktore-talde				Equipo redactor			
estudio de renovación							
Paula Amuchastegui Moreno		Jesús Luis Sola Jiménez					
Arquiteta		Arquiteta					
00401-00304		00401-00304					
Kalitate-erantzukizuna				Certificación de calidad			
Proiektuaren erreferentzia	Berrikuspen-zk.	Berrikuspen-data	Arquiteto zuzendaria	Abokatu zuzendaria	Egindako Diligencia	Admin-egintzen data	Data Fetura
0371	3	08-11-2024	Paula	Jesús		2024ko abendua	Diciembre 2024