

BIZITEGI-ERABILERAKO ZEHAZTAPENAK
DETERMINACIONES DE USOS RESIDENCIALES

JARDUERA EKONOMIKO ZEHAZTAPENAK
DETERMINACIONES DE USOS DE ACTIVIDAD ECONOMICA

ERABILERA PRIVATUKO BESTELAKO ZEHAZTAPENAK
OTRAS DETERMINACIONES DE USOS PRIVADOS

EQUIPAMENBU PRIVATUKO GUNE OROKORRAK
ZONA GENERICAS DE EQUIPAMIENTO PRIVADO

SISTEMA OROKORRETAKO KALIFIKAZIO-GUNEAK
ZONAS DE CALIFICACION DE SISTEMAS GENERALES

ERABILERA PRIVATUKO GUNE OROKORRAK
ZONA GENERICAS DE EQUIPAMIENTO PRIVADO

SISTEMA OROKORRETAKO KALIFIKAZIO-GUNEAK
ZONAS DE CALIFICACION DE SISTEMAS GENERALES

JARDUETA-MOTAK
TIPOS DE ACTUACION

FORMA-ZEHAZTAPENAK
DETERMINACIONES DE FORMA

INFORMAZIO OSAGARRIA
INFORMACION COMPLEMENTARIA


KOMUNIKAZIOKO SISTEMA OROKORRAK
SISTEMA GENERALES DE COMUNICACIONES

ORDEZKO MUGIKORTASUNENKO SISTEMA OROKORRA
SISTEMA GENERAL DE MOVILIDAD ALTERNATIBA

BESTE ZEHAZTAPEN BATZUK
OTRAS DETERMINACIONES

ZUZKIDURA-ERABILERAKO ZEHAZTAPENAK
DETERMINACIONES DE USOS DOTACIONALES

GARAPENKO ETA KUDEKETAKO ZEHAZTAPENAK
DETERMINACIONES DE DESARROLLO Y GESTION

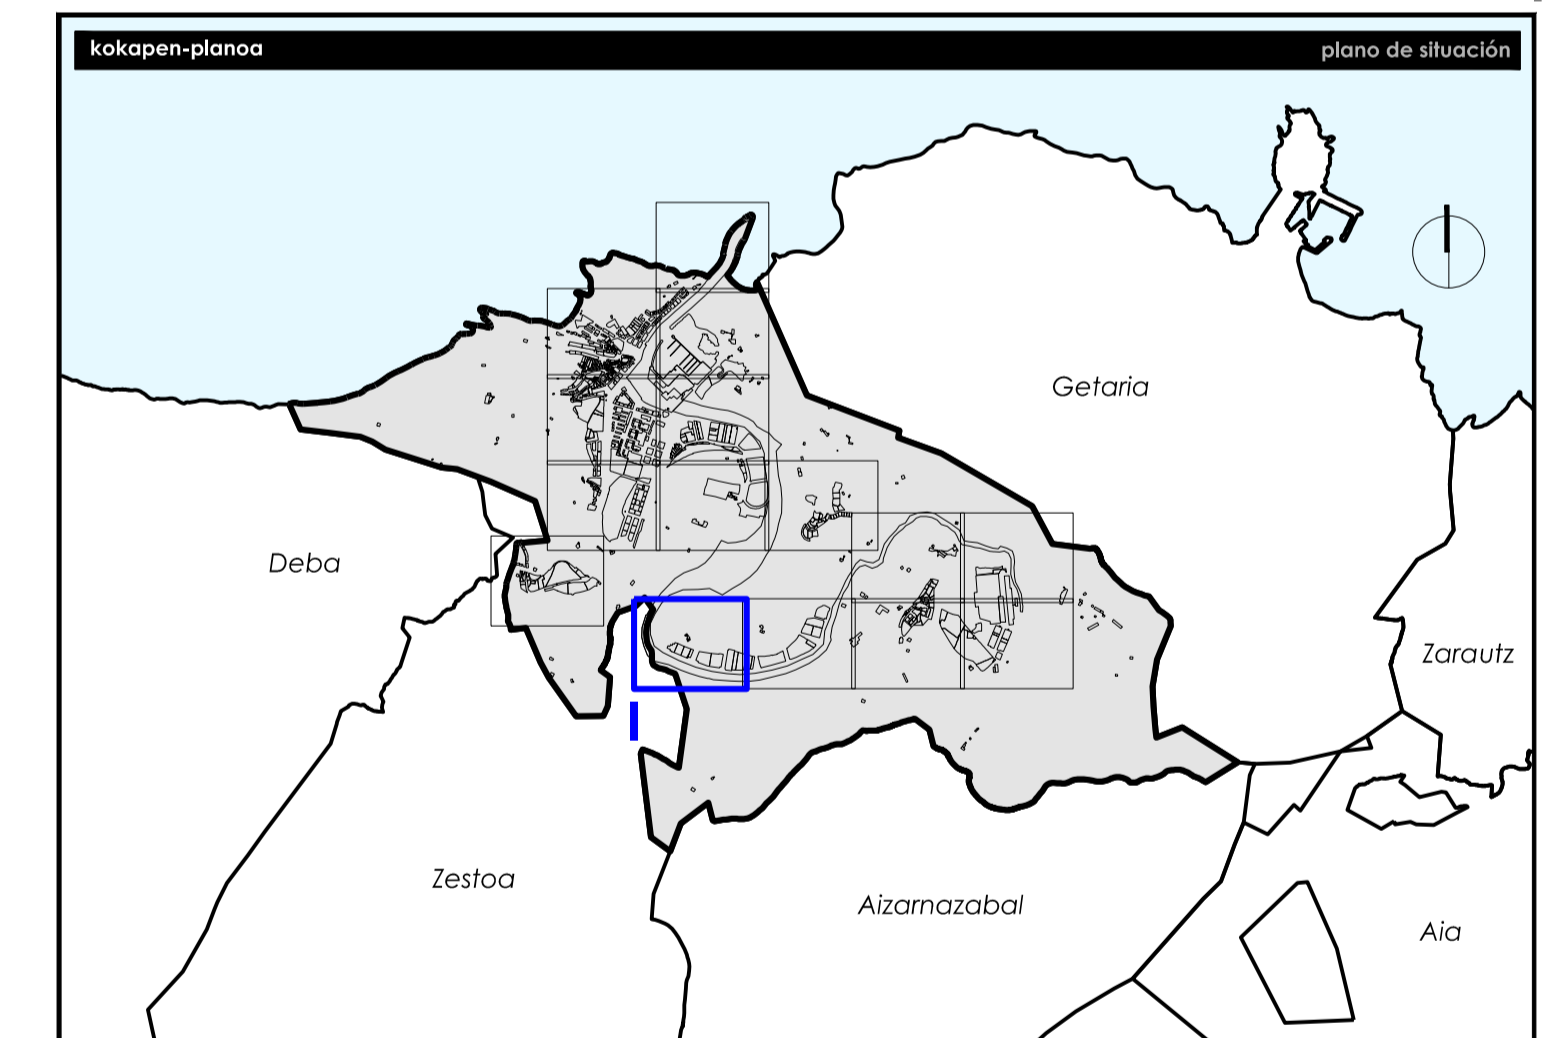

Udalera
Zumalako Udala

Udalartean kodatutako udal proiektua

Txantxa
Instrumento

Planaren Izena
Hiri Antolamenduren Plan Orokorra
Plan General de Ordenación Urbana

Referentzia
081 INE

Planaren Izena
Nombre del plano

KALIFIKAZIO XEHATUA. HIRI ETA URBANIZAGARRIA
CALIFICACION PORMENORIZADA. URBANO Y URBANIZABLE

Referentzia	Sinboloa	Zenbakia	Eremuaren	Aratu-mota	Aratu-lerroa	Eskaera	Lan- fasea
	Sinboloa	Número	Ámbito	Rango normativo	Carácter normativo	Escala	Fase de trabajo
		1		Antolamendua	Xehatua	A1 1/1.000 A3 1/2.000	Hasiako onepena
				Ordenación	Pormenorizada		Aprobación Inicial

Erredaktore-taldeak
Equipo redactor

estudio de renovación

Kalitate-zurtagiria
Certificación de calidad

Proiektuaren erantzulea
Referencia proyecto

Berrikuspenak
Nº de revisión

Antolamendua
Fecha de revisión

Arkitektu zuzendaria
Arquitecto director

Abokatua zuzendaria
Letrado director

Egindako
Diligencia

Admin. egindako
Acte administrativo

Data
Fecha

2024ko abendua
Diciembre 2024