

BIZITEGI-ERABILERAKO ZEHAZTAPENAK
DETERMINACIONES DE USOS RESIDENCIALES

- A01. Aste Zonareko portzelako eremuak
- A02. Eraxda erakuntza duten portzelako eremuak
- A03. Erakuntza irekia duten portzelako eremuak
- A04. Dentatore irekia erakuntza duten portzelako eremuak
- A05. Dentatore irekia bostakoko erakuntza duten portzelako eremuak
- A06. Batzitegi-erabilkeraren eremuak

JARDUEREA EKONOMIKO ZEHAZTAPENAK
DETERMINACIONES DE USOS DE ACTIVIDAD ECONOMICA

- B01. Produktiboa industrialdia
- B02. Produktiboa boluntario
- B03. Fertizante
- B05. Erakunde matak

ERABILERA PRIVATUKO BESTELAKO ZEHAZTAPENAK
OTRAS DETERMINACIONES DE USOS PRIVADOS

- ERABILERIA

EQUIPAMENDU PRIVATUKO GUNE OROKORRAK
ZONA GENERALES DE EQUIPAMIENTO PRIVADO

- EK. Ekipamendu pribatua

SISTEMA OROKORRETAKO KALIFIKAZIO-GUNEAK
ZONAS DE CALIFICACION DE SISTEMAS GENERALES

- ELSO. Espazio libereko sistema orokorra
- AGDO. Agurapuzteko sistema orokorra
- ZPSC. Zuzkura publikoaren sistema orokorra

HEZ. Heziketa
DIO. Heziketa

AS. Asistentzia
AS. Asistentzia

AD. Administrazioa
AD. Administrazioa

HZSO. Atziplegura eta zerbitzu sistema orokorra
Sistema General de Infraestructuras y Servicios

SGH. Sistema orokor Hidraulikoa
Sistema General Hidraulico

SGP. Portu-sistema orokorra
Sistema General Portuario

KOMUNIKAZIOKO SISTEMA OROKORRAK
SISTEMA GENERALES DE COMUNICACIONES

ORDEZKO MUGIKORTASUNEN SISTEMA OROKORRA
SISTEMA GENERAL DE MOVILIDAD ALTERNATIVA

BESTE ZEHAZTAPEN BATZUK
OTRAS DETERMINACIONES

ZUZKURA-ERABILERAKO ZEHAZTAPENAK
DETERMINACIONES DE USOS DOTACIONALES


- ELT. Espazio libereko tokiko sistema
- SLV. Hiru-bideko tokiko sistema
- SLC. Aste-bideko tokiko sistema - bilgualtza/eremuak
- SLP. Oinezkoen tokiko sistema
- OM. Oinezkoen eremu mugikortasuneko bidea
- ZPST. Zuzkura publikoaren tokiko sistema
- ZPTS. Zuzkura publikoaren tokiko sistema batzitegi-erabilkerarekin

GARAPENKO ETA KUDEKETARAKO ZEHAZTAPENAK
DETERMINACIONES DE DESARROLLO Y GESTION

JARDUETA-MOTAK
TIPOS DE ACTUACION

FORMA-ZEHAZTAPENAK
DETERMINACIONES DE FORMA

INFORMAZIO OSAGARRIA
INFORMACION COMPLEMENTARIA

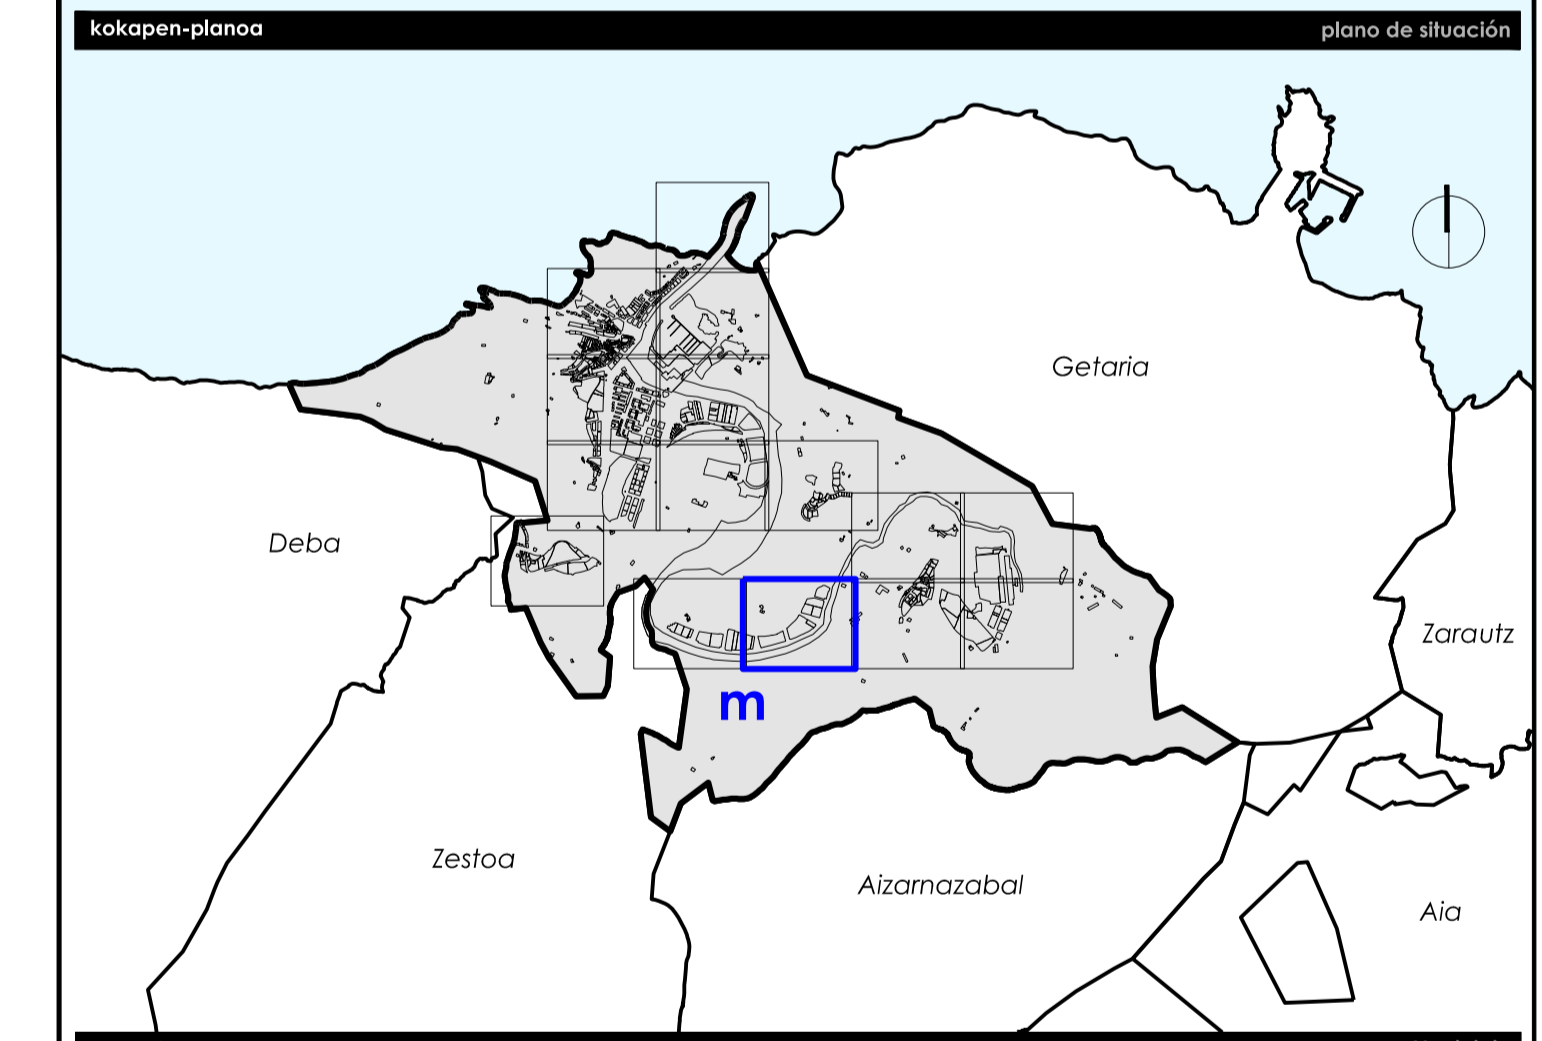

Udalera
Zumalacero Udalak

Avuntamiento de Zumalacero

081 INE

Hiri Antolamenduren Plan Orokorra
Plan General de Ordenación Urbana

Planoren Izena
Nombre del plano

KALIFIKAZIO XEHATUA. HIRI ETA URBANIZAGARRIA
CALIFICACION PORMENORIZADA. URBANO Y URBANIZABLE

| Erreferentzia | Zeinbakiak | Erremua | Aratu-mota | Aratu-lanera | Eskaia | Lan-fasea |
|---------------|------------|--------------|--------------|--------------|--------------------------|---------------------------------------|
| Seria | Numeroa | Aratu-eremua | Aratu-mota | Aratu-lanera | Eskaia | Fase de trabajo |
| OP.1 | 1 | m | Antolamendua | Ordenación | A1 1/1.000 A3 1/2.000 | Hasiako onepena Aprobación Inicial |

Erredaktore-taldeak
Equipo redactor

estudio de renovación

Kalitate-zuzlagia
Certificación de calidad

Data
Fecha

0371 1 08-11-2024 Paula Amuchalegú Moreno JESÚS

2024ko abendua
Diciembre 2024