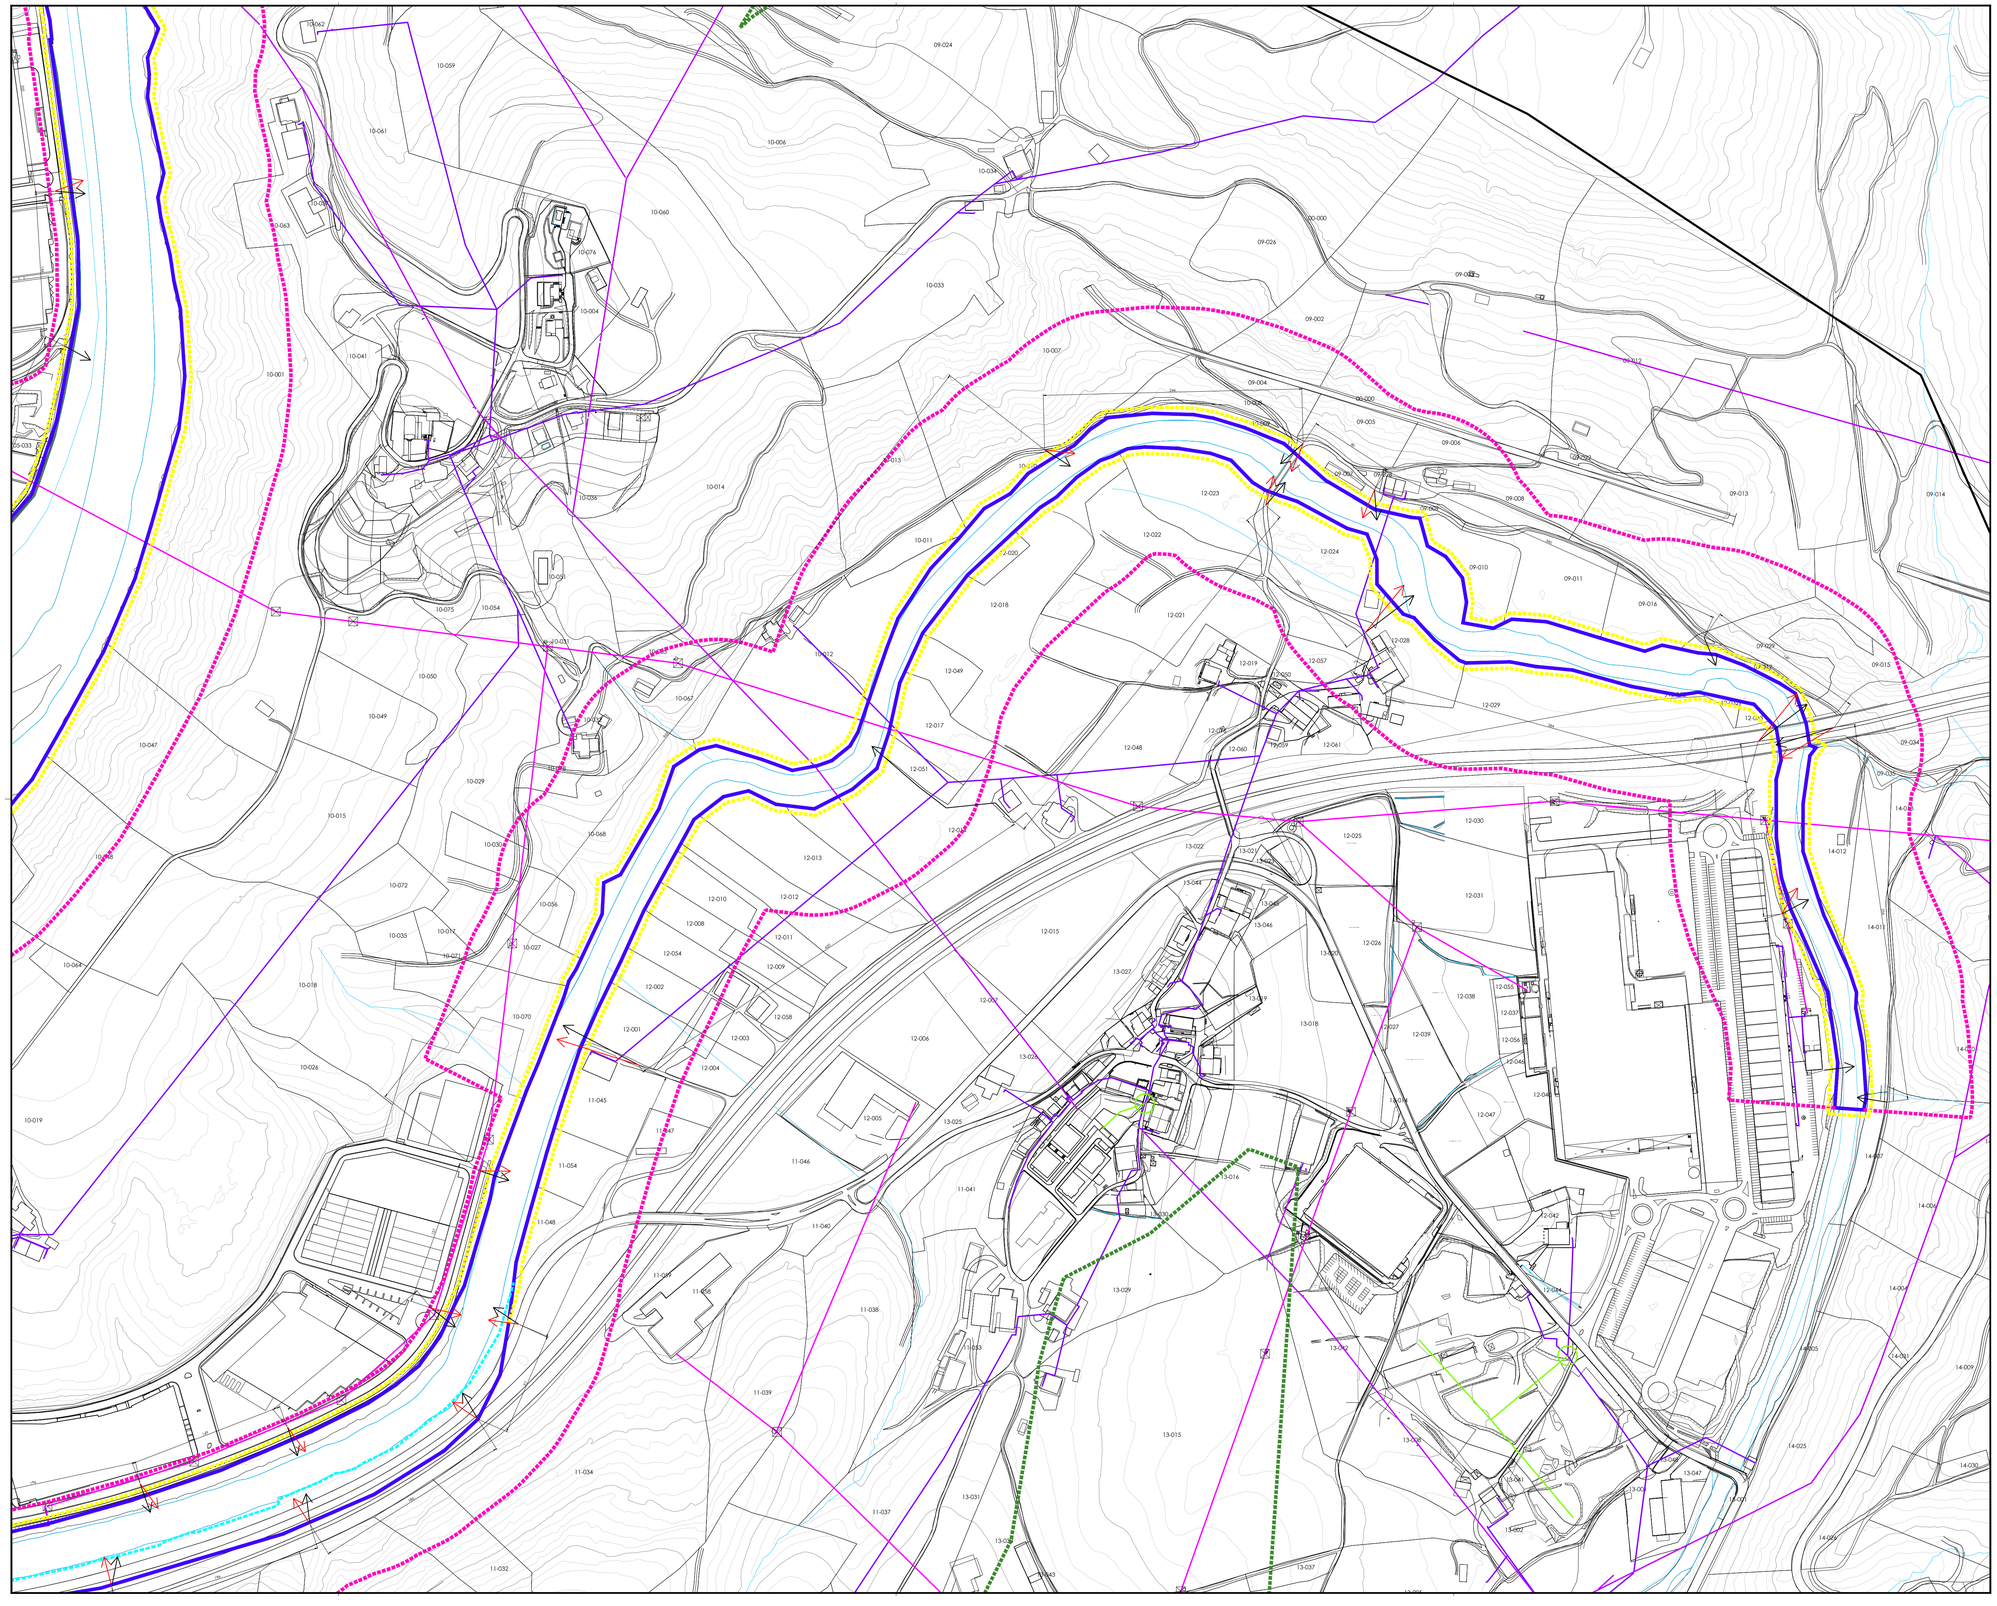

EGUNGO ELEKTRIZITATEA — **RED DE ENERGÍA EXISTENTE**

- Goi-tentsioko energia sarea — Red de energía de alta tensión
- Erdi-tentsioko energia sarea — Red de energía media tensión
- Behe-tentsioko energia sarea — Red de energía baja tensión
- Euskarri metalikoa — Apoyo de metálico
- Iberdrolaren lokala — Recinto Iberdrola

ENERGIA-PROPOSAMENA — **PROPUESTA DE ENERGÍA**

- Behe-tentsioko energia-sarerako konexioa — Conexión a la red de energía baja tensión
- Proposatutako lur azpiko tentsio erdiko energia sarea — Red de energía baja tensión subterránea propuesta
- Energia-sarearen zatia lurperatzea — Soterramiento tramo de red de energía

INFORMAZIO OSAGARRIA — **INFORMACIÓN COMPLEMENTARIA**

Kostaldeak — ***Costas***

- ILJPren mugaketa-lerroa (onartuta) — Línea de deslinde del DPMT (aprobado)
- Zortasunaren muga-lerroa (onartuta) — Línea límite de servidumbre (aprobado)
- Itsasbazterreko lerroa — Línea de ribera de mar
- Itsasora igarobideko zortasun-lerroa — Línea de servidumbre de tránsito al mar
- Ordezko igarobideko zortasun-lerroa — Línea de servidumbre de tránsito alternativa
- Eraginpeko gunearen lerroa — Línea de zona de influencia
- Itsasora heltzeko oinezkoen zortasuna — Servidumbre de acceso peatonal al mar
- Itsasora heltzeko ibilgailuen trafikoko zortasuna — Servidumbre de acceso de tráfico rodado al mar

kokapen-planoa — **plano de situación**

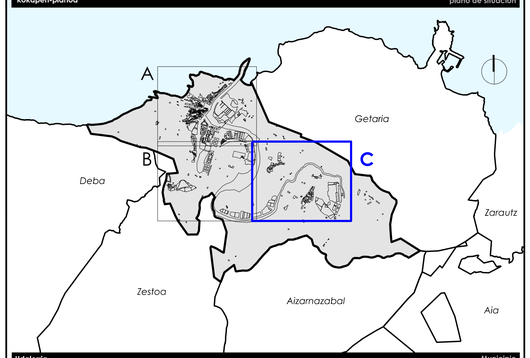

Udalerria — **Municipio**

Zumalako Udala — **Ayuntamiento de Zumaia**

Udalerriaren kodea / Código municipio	081 INE
Tresna / Instrumento	Hiri Antolamenduaren Plan Orokorra / Plan General de Ordenación Urbana

Planoaren izena — **Nombre del plano**

AZPIEGITRAK. ENERGIA
INFRAESTRUCTURAS. ENERGIA

Erreferentzia — **Referencia**

Seriea / Serie	Zenbakia / Número	Eremua / Ámbito	Arau-maila / Rango normativo	Arau-izaera / Carácter normativo	Eskala / Escala	Lan-fasea / Fase de trabajo
OA.4	1	C	Antolamendua / Ordenación	Egituratzailea / Estructurante	A1 1/2.500 A3 1/5.000	Hasierako onespena / Aprobación Inicial

Erredaktore-taldea — **Equipo redactor**

estudio de renovación

arquitectura y urbanismo

arquitectura.es
Bilbao (Bizkaia) 944 719 667
Hernani (Gipuzkoa) 943 551 847

Paula Arnuchastegui Moreno
Arkitektoa
Arquitecta
COAVN 6503234

Jesús Luis Solla Jiménez
Abokatu-Hirigintza eta geografiko
Abogacía-urbanista y geógrafo
MICAP-2471

Bisa-zenbaki / Versión: 1

Udal-erreferentzia / Referencia municipal

Kalitate-ziurtagiria — **Certificación de calidad**

Proiektuaren erreferentzia / Referencia proyecto	Berrikuspen-zk. / Nº de revisión	Berrikuspen-data / Fecha de revisión	Arkitekto zuzendaria / Arquitecta directora	Abokatu zuzendaria / Letrado director	Eginbidea / Diligencia	Admin.-eginbidearen data / Acto administrativo
0371	3	08-11-2024	Paula	Jesús		

Data / Fecha: 2024ko abendua / Diciembre 2024